




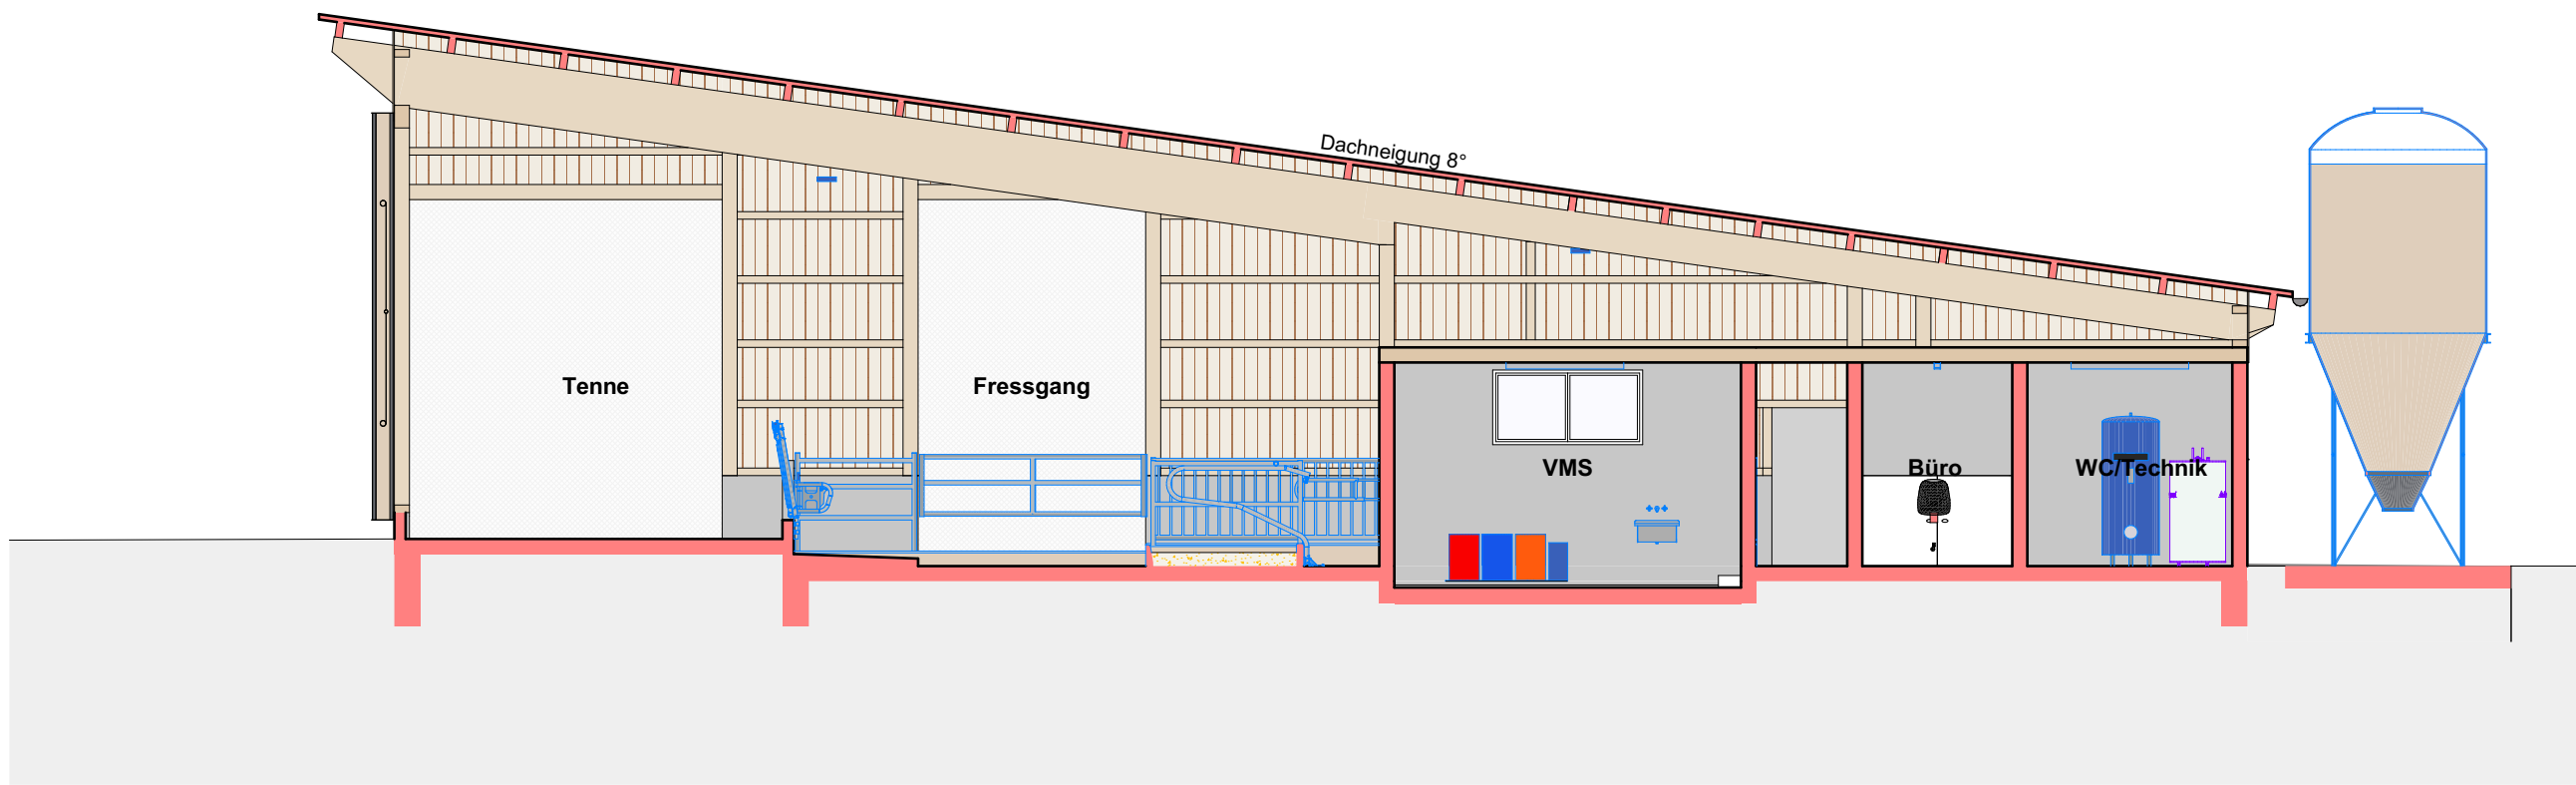


Schnitt A - A 1:100

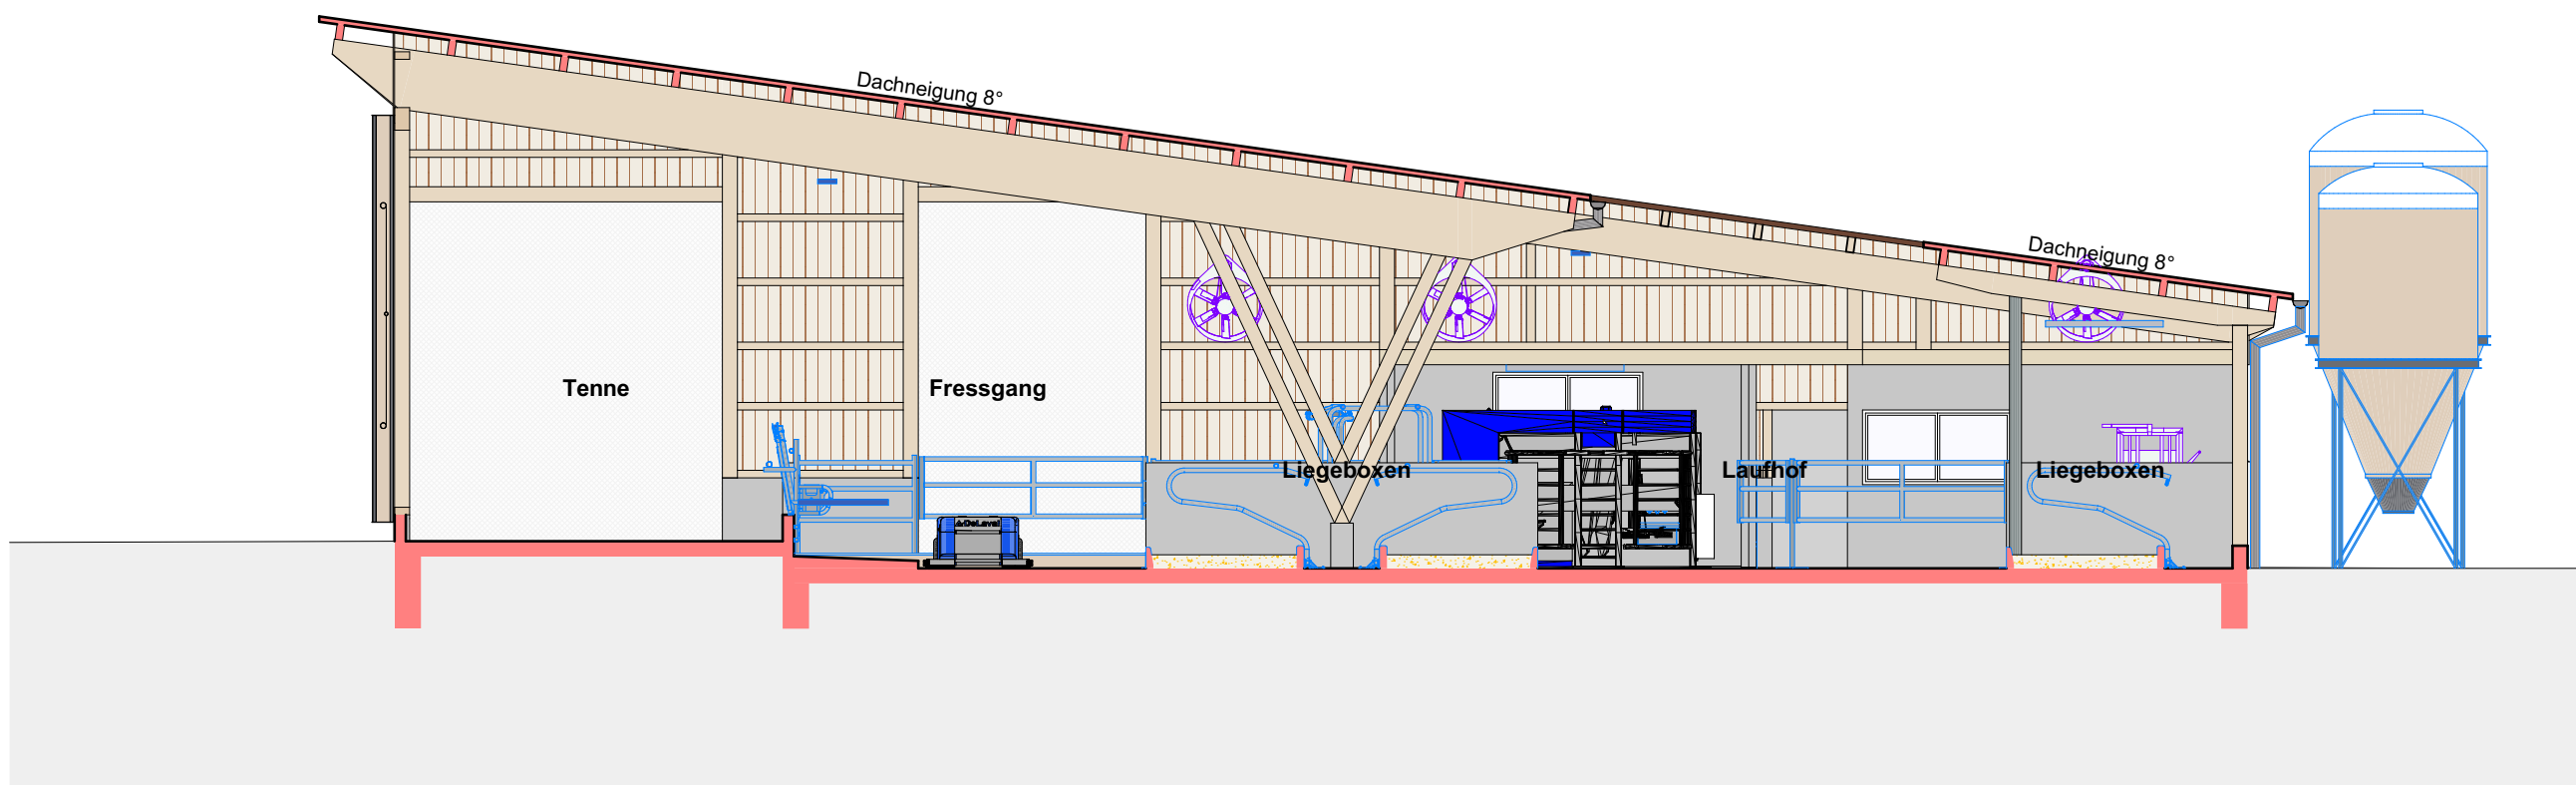

Schnitt B - B 1:100

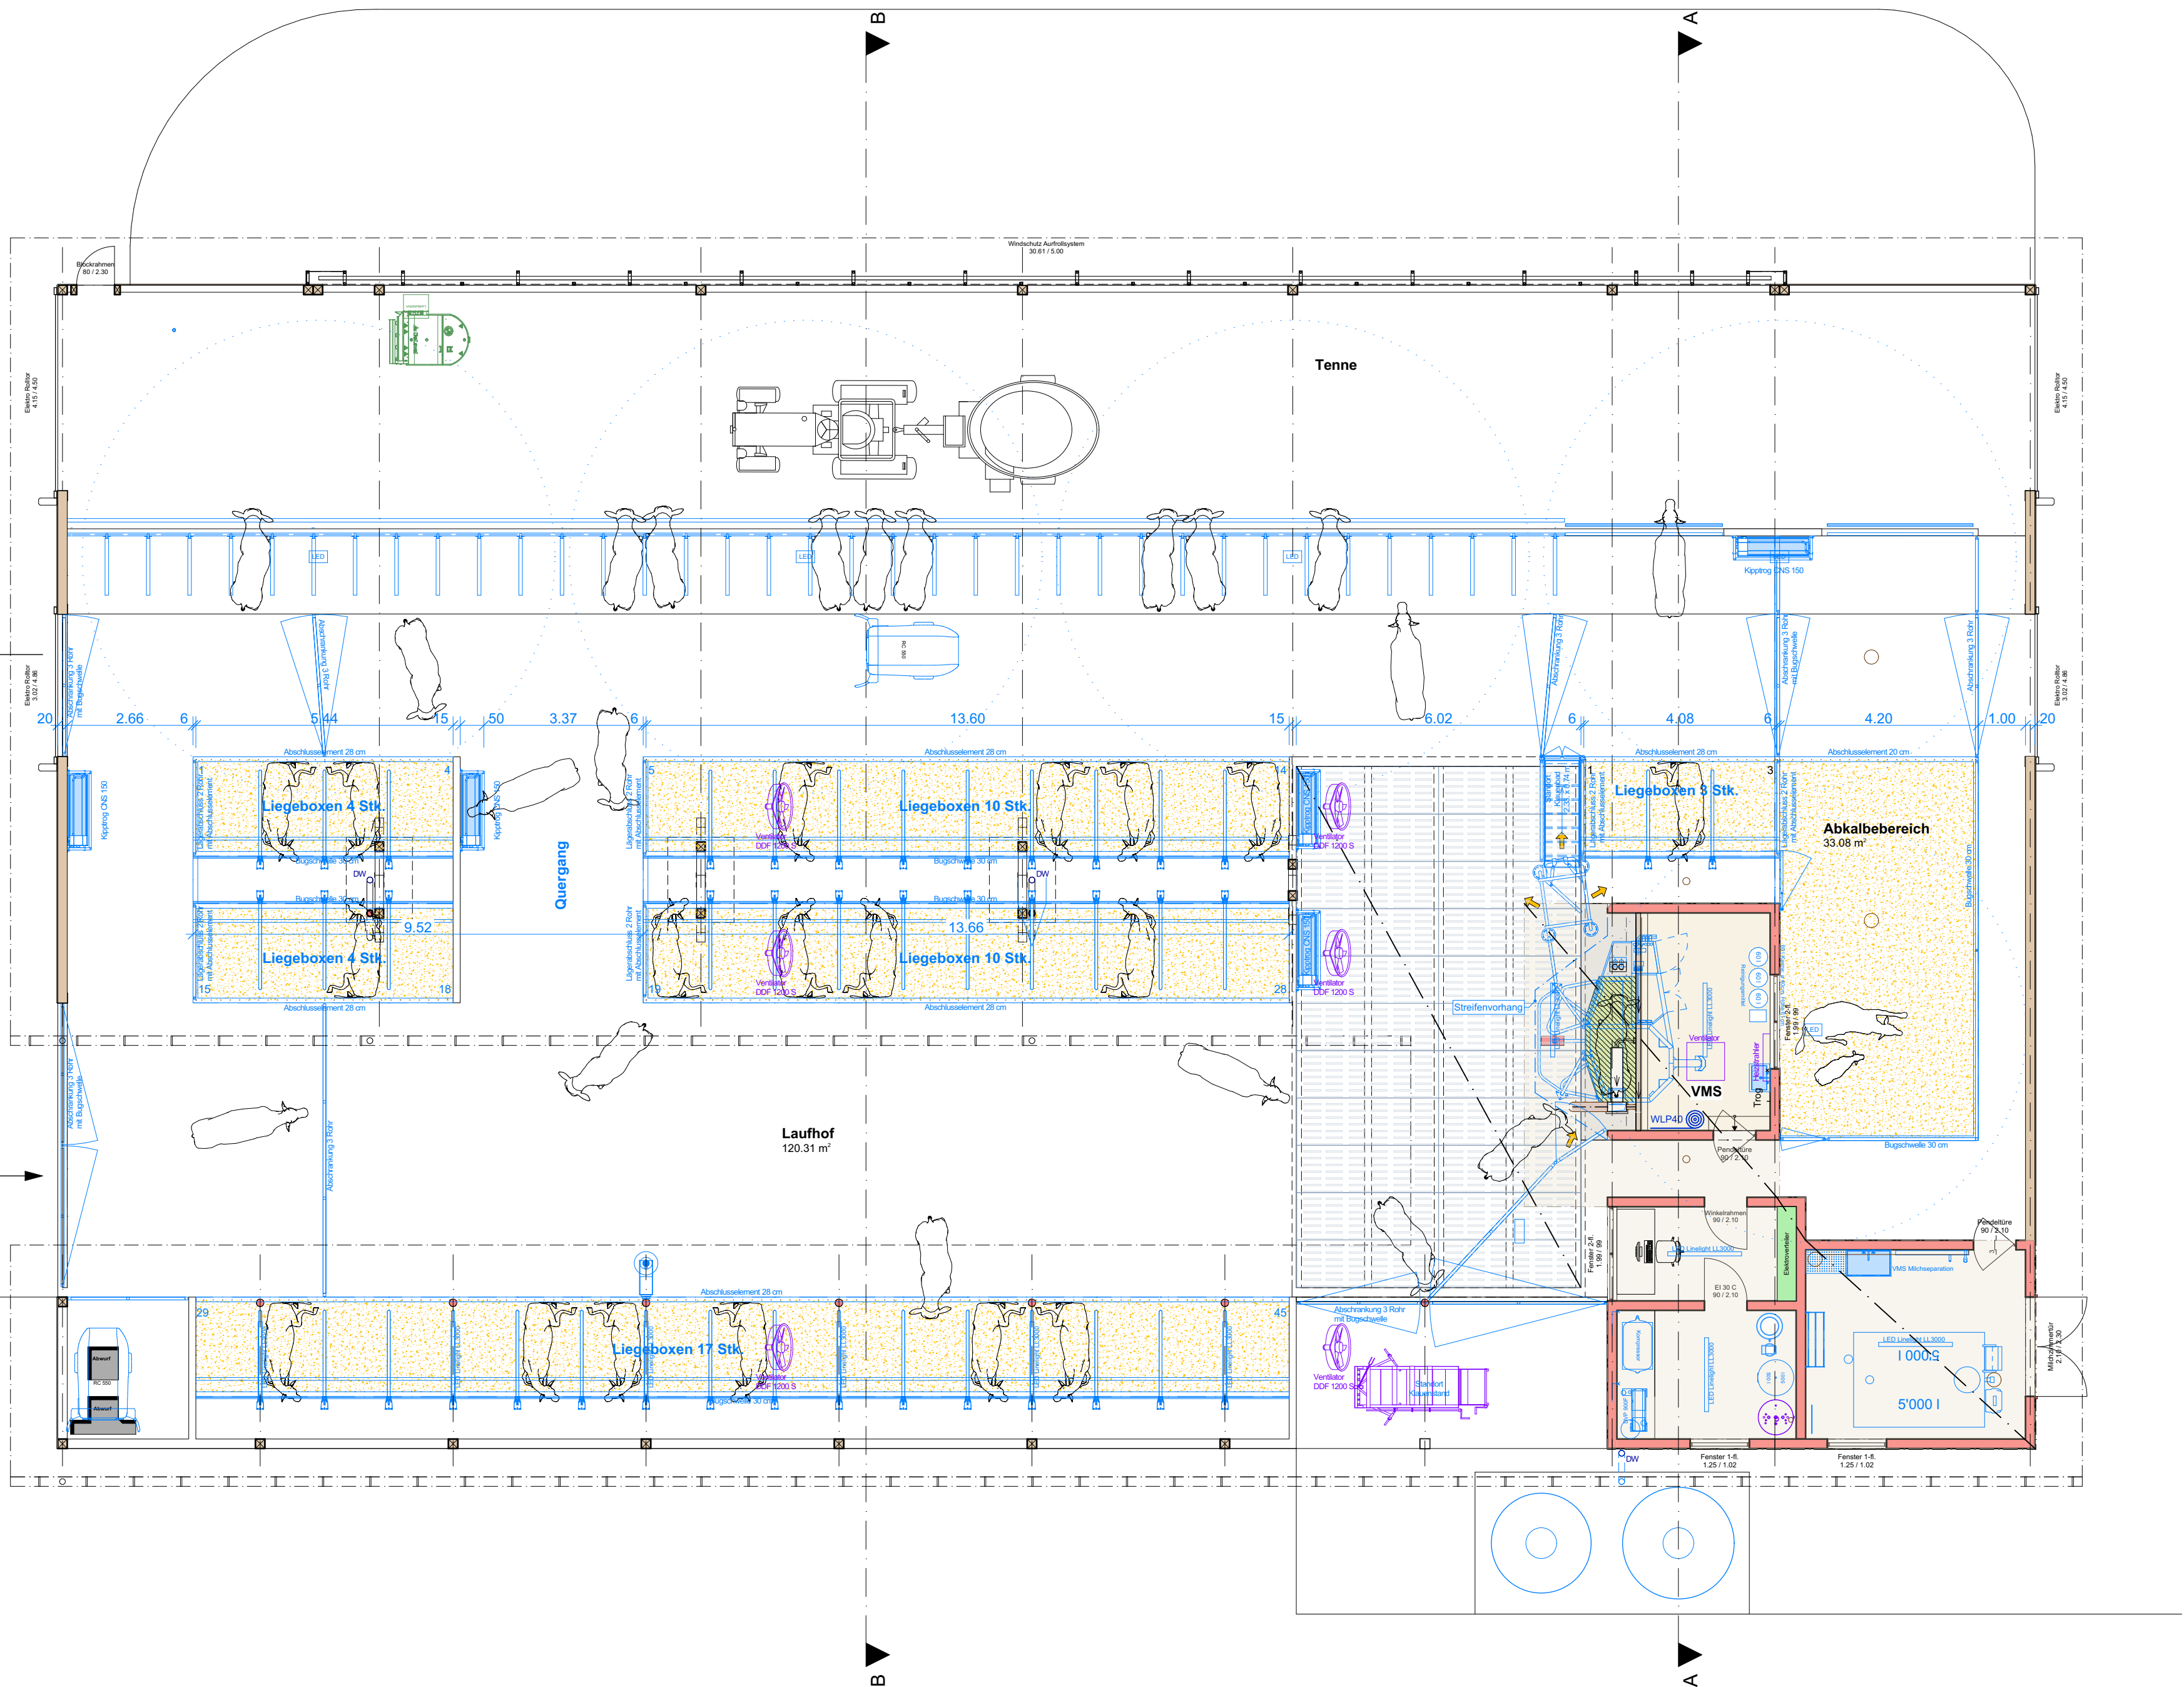

Erdgeschoss 1:100

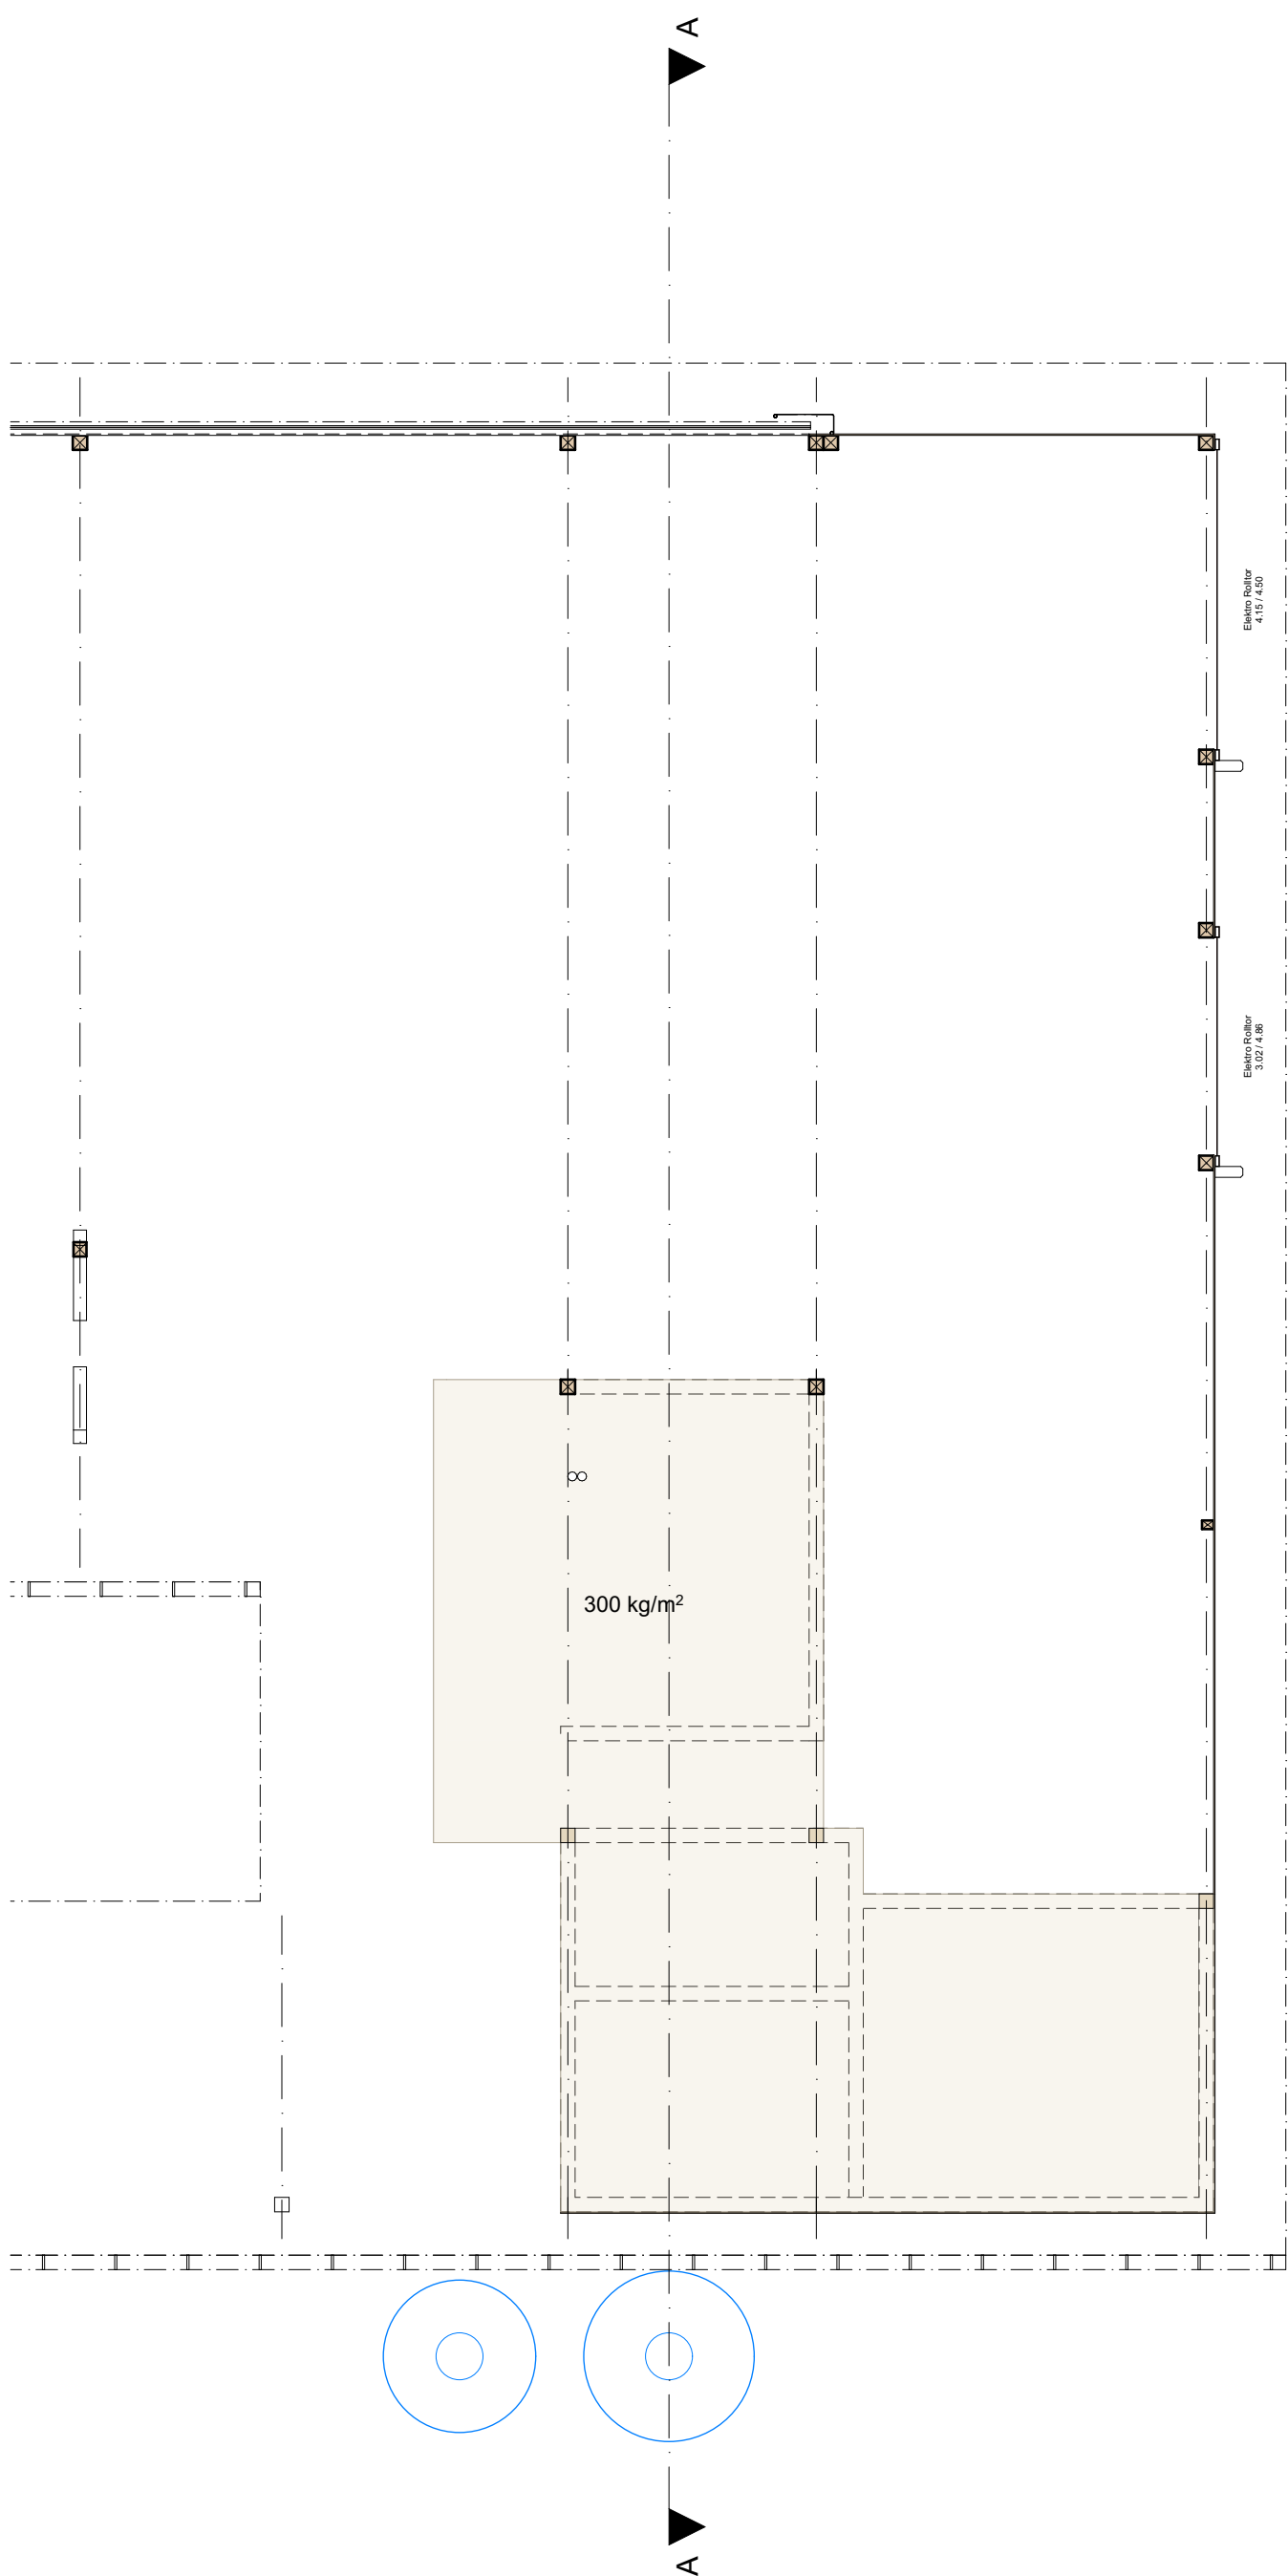

Obergeschoss 1:100

Total 45 Kühe

Neu Bestehend Abbruch Vollholzdecke Holz Betonfertigteile Wiese / Grünflächen Kies	BA BODENABLAUF ES EINSTIEGSCHACHT KS KONTROLLSCHACHT PS PUMPSCHACHT HS HOFSAMMLER / EINLAUFCHACHT SS SCHLAMMSAMMLER TS TOTSCHACHT RS RETENTIONSSCHACHT VS VERSICKERUNGSSCHACHT FS FALLSTRANG DW DACHWASSERANSCHLUSS NÜ NOTÜBERLAUF
±0.00 Kote Gebäude ±0.00 Gewachsenes Terrain	Deckel gelocht / geschlossen Schmutzwasser neu Schmutzwasser bestehend Meteorwasser neu Meteorwasser bestehend Umspülung neu Umspülung bestehend

GESUCHSTELLER:IN	Datum und Unterschrift
GRUNDEIGENTÜMER:IN	Datum und Unterschrift
PROJEKTVERFASSER:IN	Datum und Unterschrift

FIXPUNKT / HÖHENKOTE:	OK Stallboden = ±0.00
Fixpunkt:	

PROJEKT:	DeLaval Stall - OPEN
	für 45 Kühe, Laufhof integriert

BAUHERRSCHAFT:	Vorname Name
	Adresse, PLZ Ort

PLANTITEL:	Grundrisse und Schnitte
	DeLaval Stall für 45 Kühe

DeLaval AG Planungsbüro Sursee, Projektleiter Lukas Suter	PROJEKTNUMMER / PLANNUMMER:
Münchrütistrasse 2, CH-6210 Sursee, Tel. 041 926 66 11	xxxx / 1.05.1.
Lukas.Suter@delaval.com, www.delaval.com/de-ch/architektur	GEZEICHNET:
	DI

REVIDIERT:	REVISION:
PLANGRÖSSE:	59.4 cm x 91.4 cm
© DeLaval AG	Münchrütistrasse 2
	CH - 6210 Sursee



C:\Users\minda\OneDrive - DeLaval\Planung\03_Planung\02_Vorlagen & Diverses\DeLaval Stall\01_DeLaval Stall - OPEN - 45 LH integriert\Pläne\DeLaval Stall - OPEN - 45 LH integriert_AC28.pn