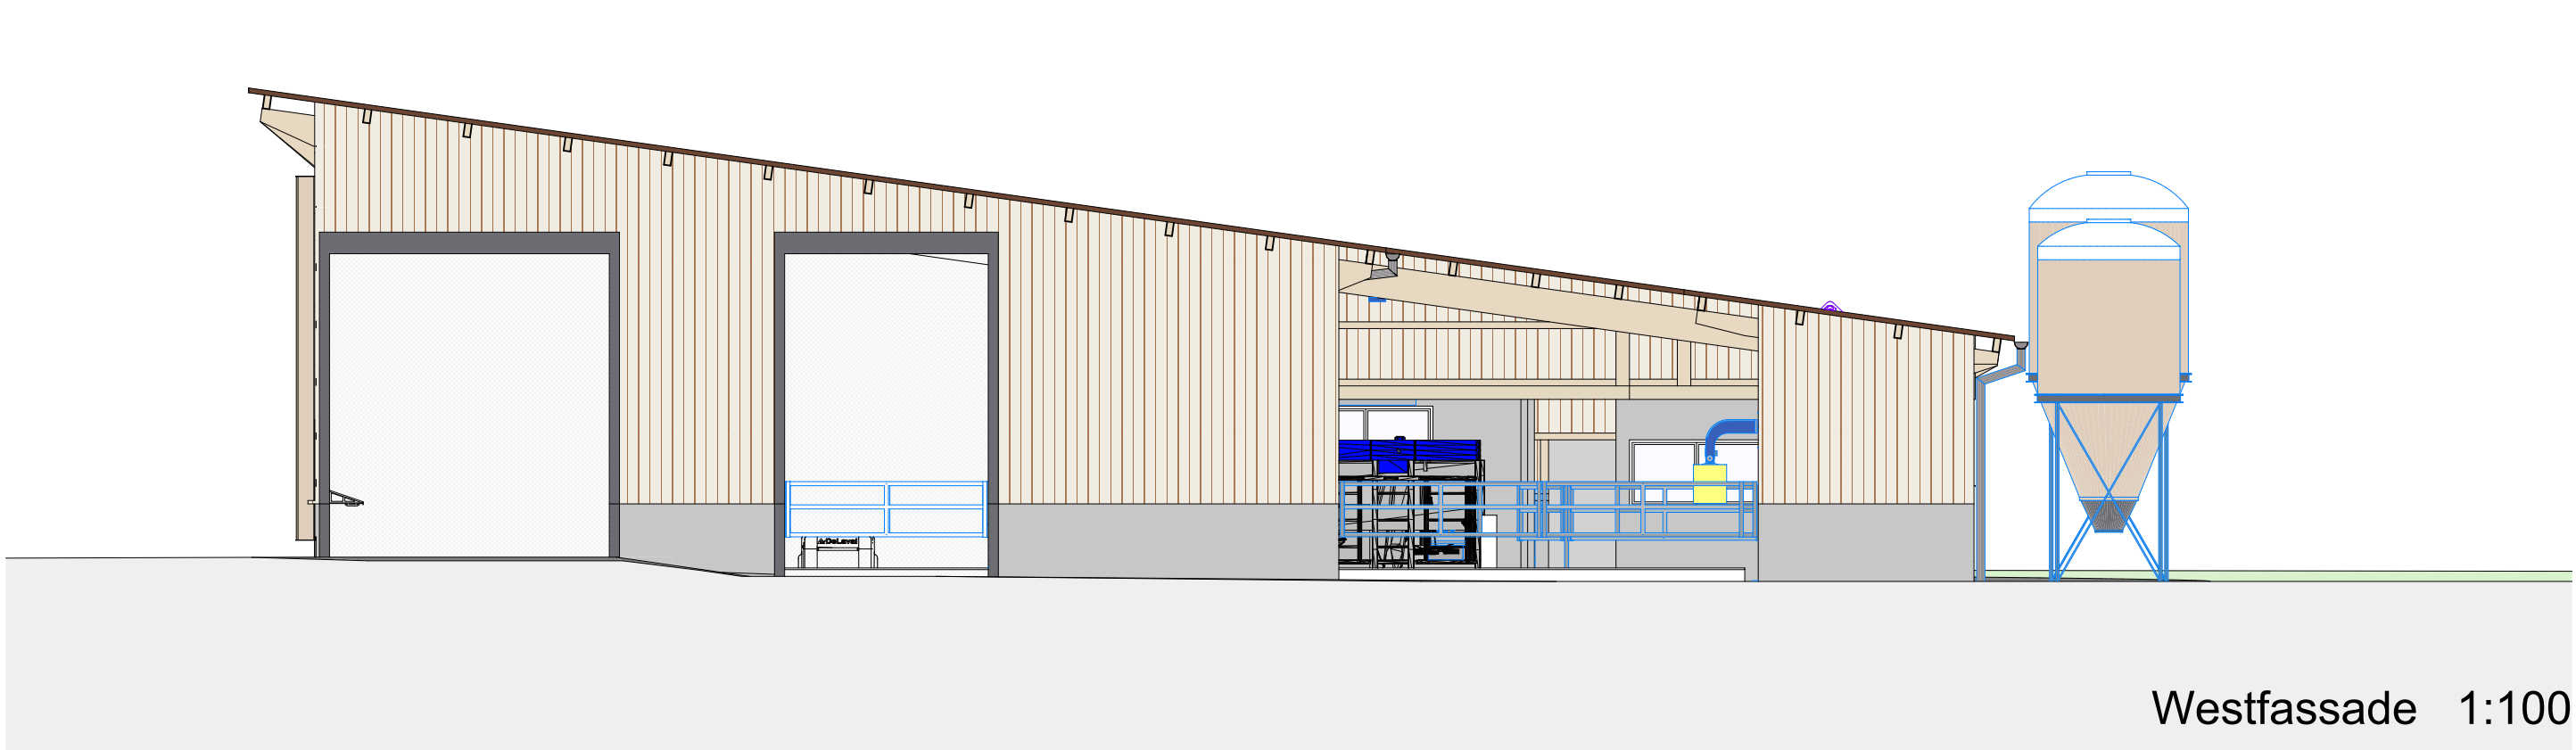
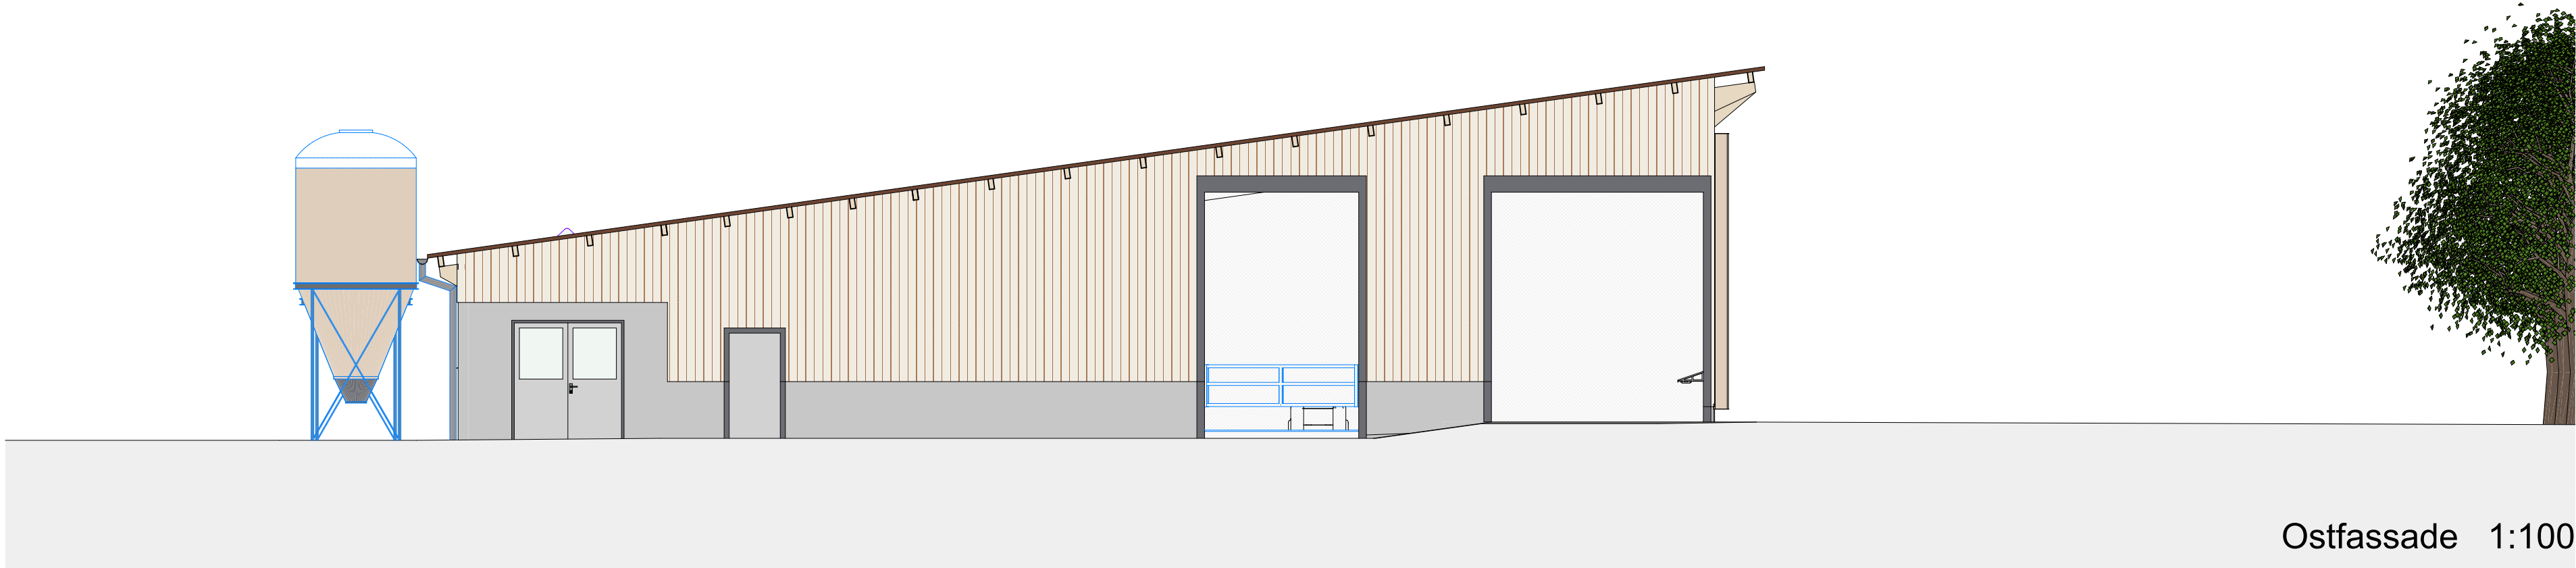
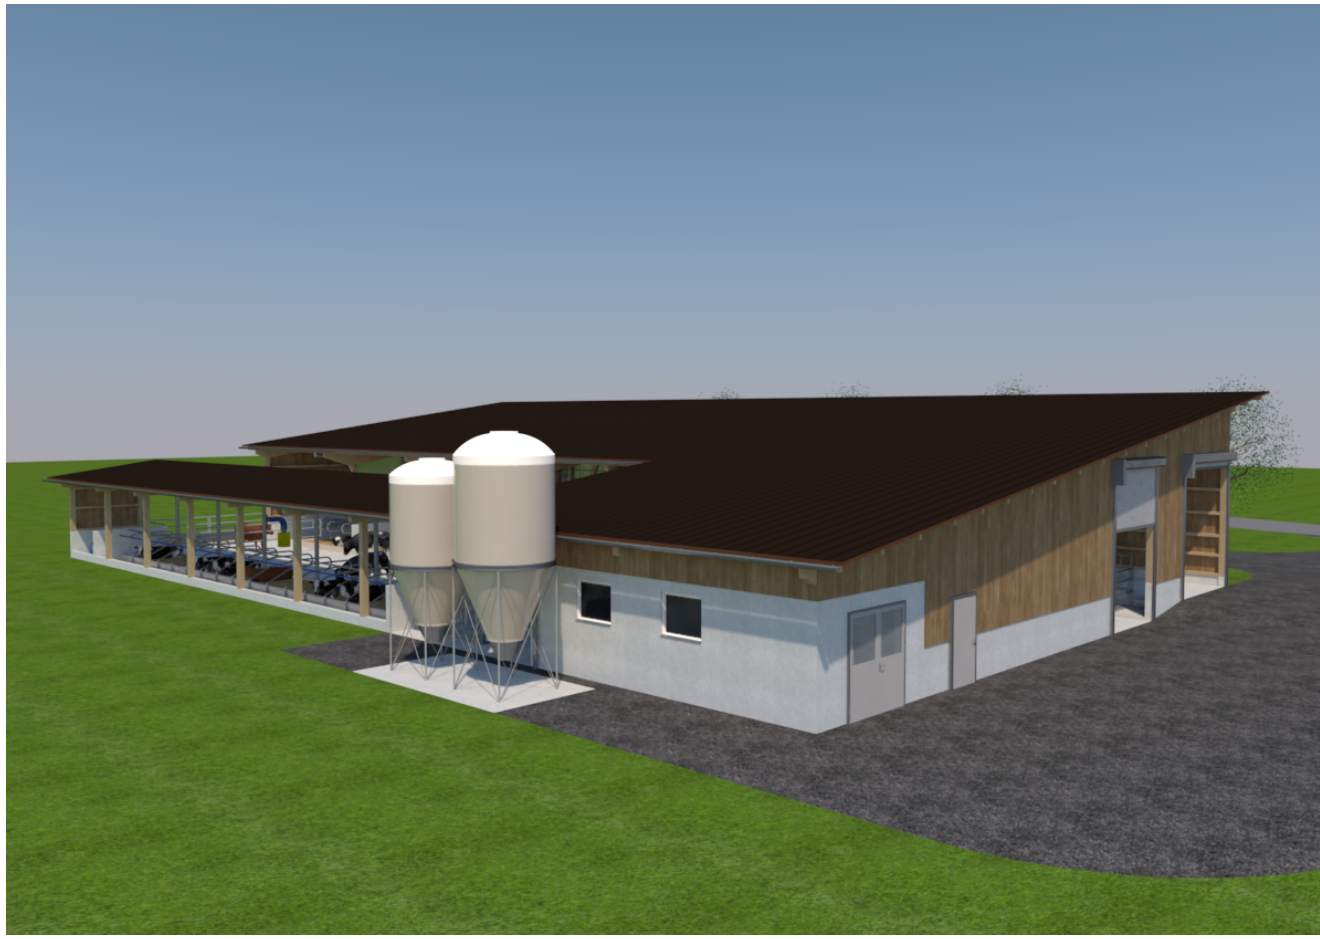
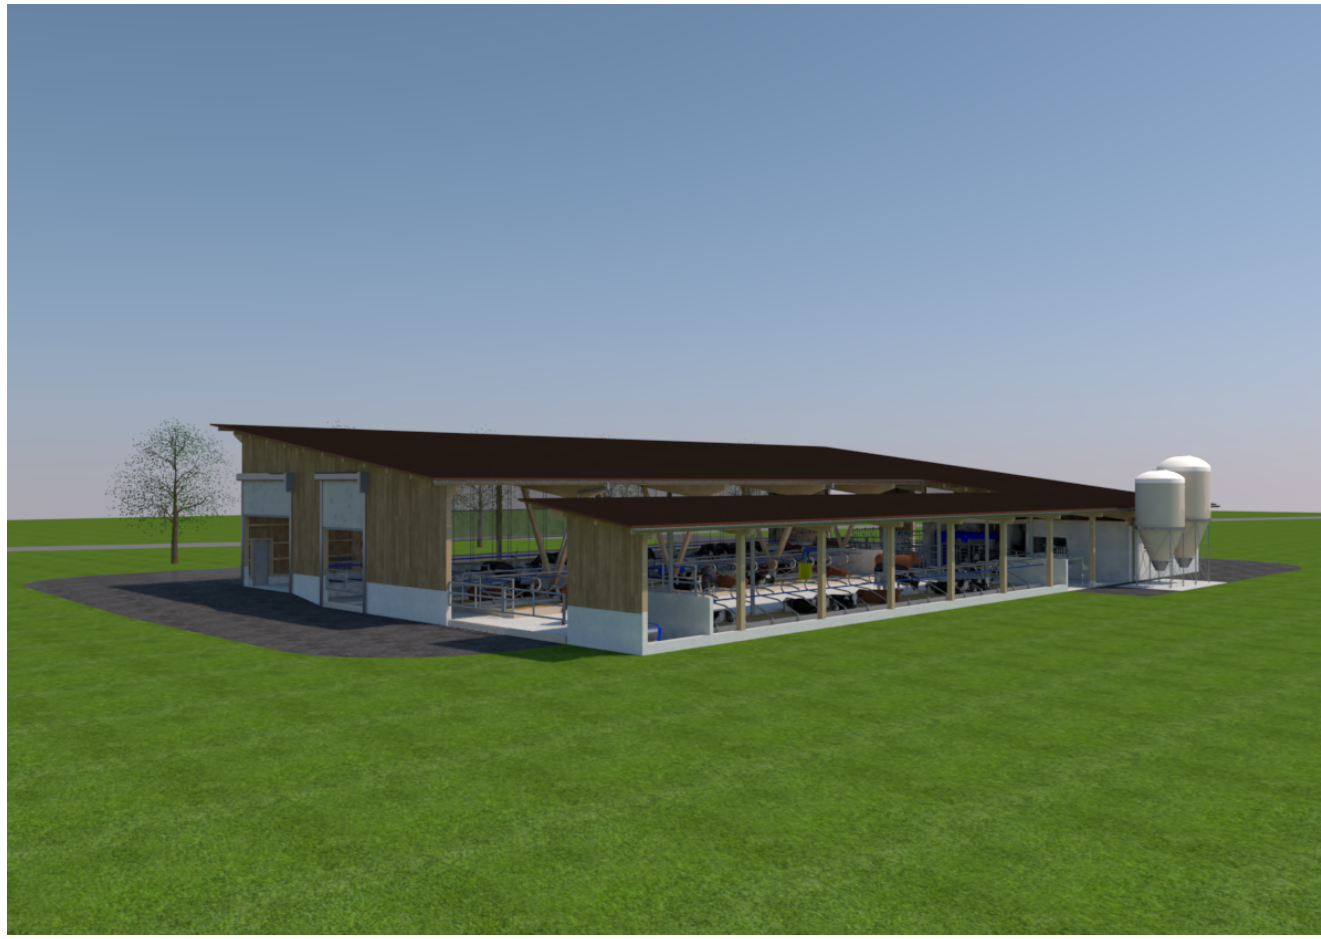


Neu Bestehend Abbruch Vollholzdecke Holz Betonfertigteile Wiese / Grünflächen Kies ±0.00 ±0.00 Kote Gebäude Gewachsenes Terrain BA ES KS PS HS SS TS RS VS FS DW NÜ BODENABLAUF EINSTIEGSSCHACHT KONTROLLSCHACHT PUMPSCHACHT HOFSAMMLER / EINLAUFSSCHACHT SCHLAMMSAMMLER TOTSCHACHT RETENTIONSSCHACHT VERSICKERUNGSSCHACHT FALLSTRANG DACHWASSERANSCHLUSS NOTÜBERLAUF ○ ○ ● ● Deckel gelocht / geschlossen Schmutzwasser neu Schmutzwasser bestehend Meteorwasser neu Meteorwasser bestehend Umspülung neu Umspülung bestehend GESUCHSTELLER:IN Datum und Unterschrift GRUNDEIGENTÜMER:IN Datum und Unterschrift PROJEKTVERFASSER:IN Datum und Unterschrift DeLaval AG Planungsbüro Sursee Münchrütstrasse 2 CH-6210 Sursee FIXPUNKT / HÖHENKOTE: OK Stallboden = ±0.00 Fixpunkt: PROJEKT: DeLaval Stall - OPEN für 45 Kühe, Laufhof integriert BAUHERRSCHAFT: Vorname Name Adresse, PLZ Ort PROJEKTNUMMER / PLANNUMMER: xxxx / 1.05.2. GEZEICHNET: DI PLANTITEL: Fassaden und Bilder DeLaval Stall für 45 Kühe MASSSTAB: 1:100 DATUM: August 2026 REVIDIERT: REVISION: PLANGRÖSSE: 59.4 cm x 91.4 cm DeLaval AG Planungsbüro Sursee, Projektleiter Lukas Suter Münchrütstrasse 2, CH-6210 Sursee, Tel. 041 926 66 11 Lukas.Suter@delaval.com, www.delaval.com/de-ch/architektur © DeLaval AG Münchrütstrasse 2 CH - 6210 Sursee C:\Users\minda\OneDrive - DeLaval\Planung\03_Planung\02_Vorlagen & Diverses\DeLaval Stall\01_DeLaval Stall - OPEN - 45 LH integriert\Plane\DeLaval Stall - OPEN - 45 LH integriert_AC28.pn
--