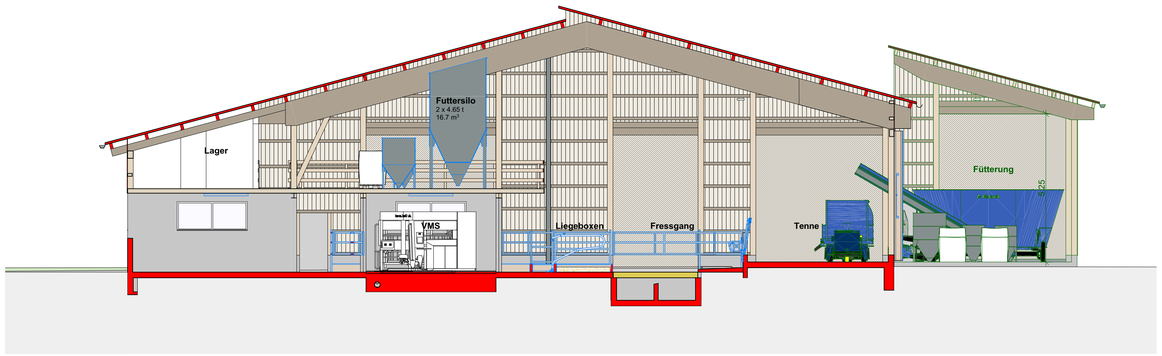

Schnitt A - A 1:100

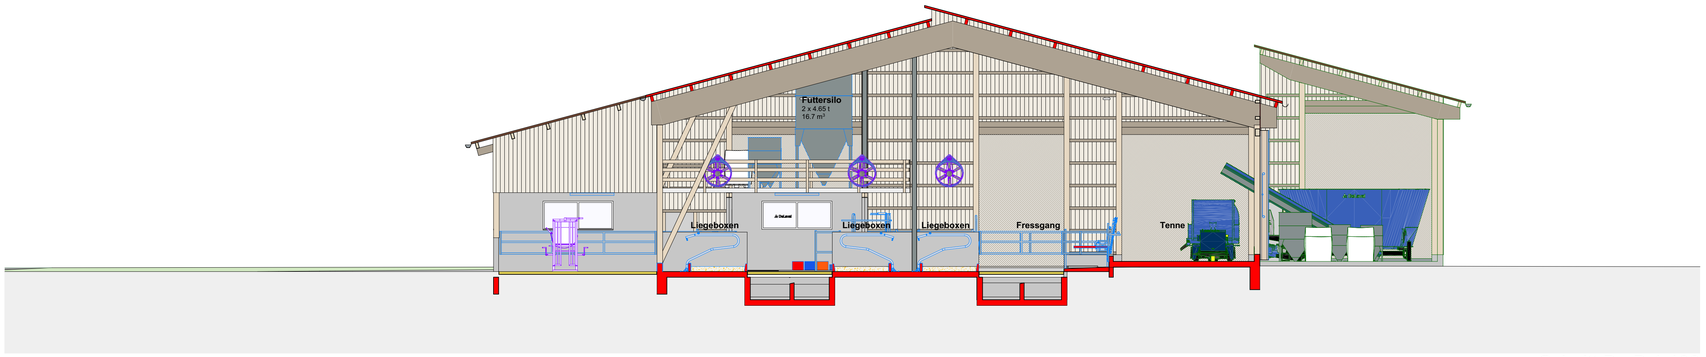

Schnitt B - B 1:100

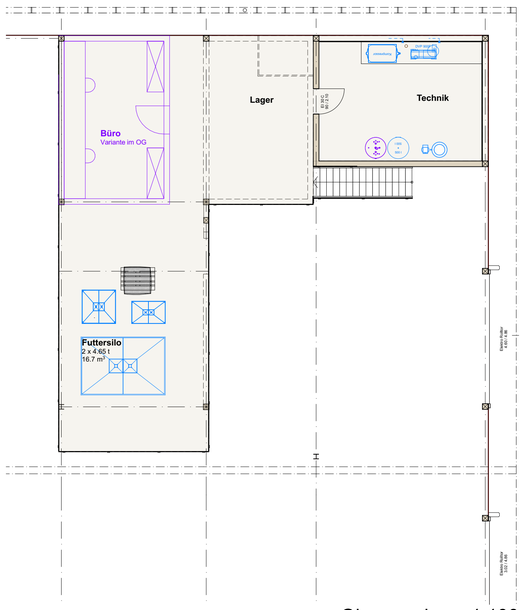

Obergeschoss 1:100

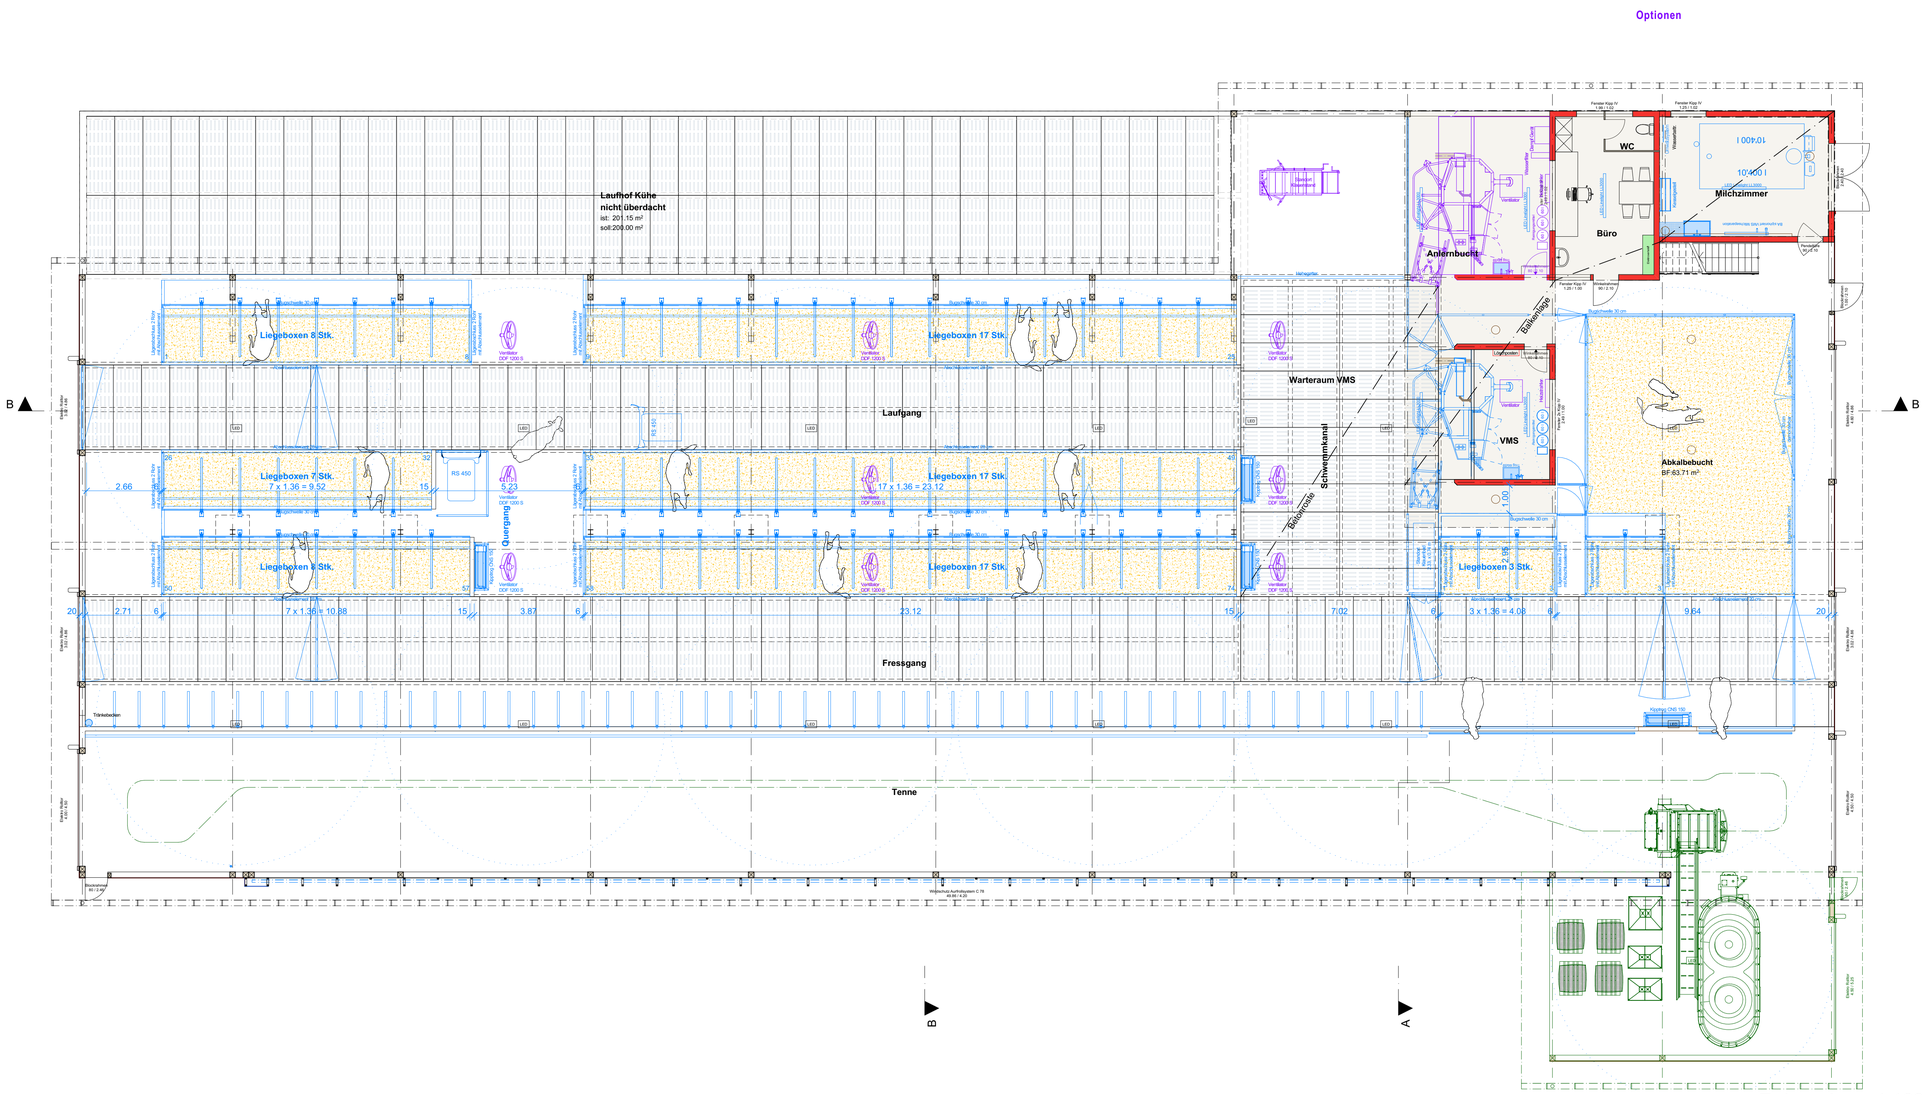

Erdgeschoss 1:100

Neu		BA	BODENABLAUF
Bestehend		ES	EINSTIEGSCHACHT
Abbruch		KS	KONTROLLSCHACHT
Vollholzboden		PS	PUMPSCHACHT
Holz		HS	HOFSAMMLER / EINLAUFSCHACHT
Beton		SS	SCHLAMMSAMMLER
Betonfertigteil		TS	TOTSCHACHT
Mauerwerk		RS	RETENTIONSSCHACHT
Wiese / Grünflächen		VS	VERSICKERUNGSSCHACHT
Kies		FS	FALLSTRANG
		DW	DACHWASSERANSCHLUSS
		NÜ	NOTÜBERLAUF
±0.00	Kote Gebäude		Schmutzwasser neu
±0.00	Gewachsenes Terrain		Schmutzwasser bestehend
±0.00	Projektiertes Terrain		Meteorwasser neu
			Meteorwasser bestehend
			Umspülung

BAUHERR

Datum und Unterschrift

GRUNDEIGENTÜMER

Datum und Unterschrift

PROJEKTVERFASSER

27.08.2026

Datum und Unterschrift

DeLaval AG
Planungsbüro Sursee
Münchrütistrasse 2
CH-6210 Sursee

FIXPUNKT / HÖHENKOTE:
OK Stallboden = ±0.00 = ... m ü. M.
Fixpunkt:

PROJEKT:
DeLaval Stall - SMART
für 80 Kühe,

BAUHERRSCHAFT:
Name Vorname
Adresse, Ort

PLANTITEL:
Grundriss und Schnitte
Vorprojekt

DeLaval AG, Planungsbüro Sursee
Münchrütistrasse 2, CH-6210 Sursee
041 926 66 11 / www.genial-geplant.ch

PROJEKTNUMMER / PLANNUMMER: .... / 1.01.
GEZEICHNET: DI
MASSSTAB: 1:100
DATUM: August 2026
REVIDIERT:
REVISION:
PLANGRÖSSE: A0 (914 mm x 840 mm)

DeLaval Architektur

© DeLaval AG
Münchrütistrasse 2
CH - 6210 Sursee
T +41 41 926 66 11
info.switzerland@delaval.com
www.delaval.com

C:\Users\rmidal\OneDrive - DeLaval\Planung\03_Planung\02_Vorlagen & Diversesi\DeLaval Stall\03_DeLaval Stall - SMART - 80\Pläne\Projekt\DeLaval Stall - SMART - VMS für 80 Kühe AC28.pln