



Nordfassade 1:100

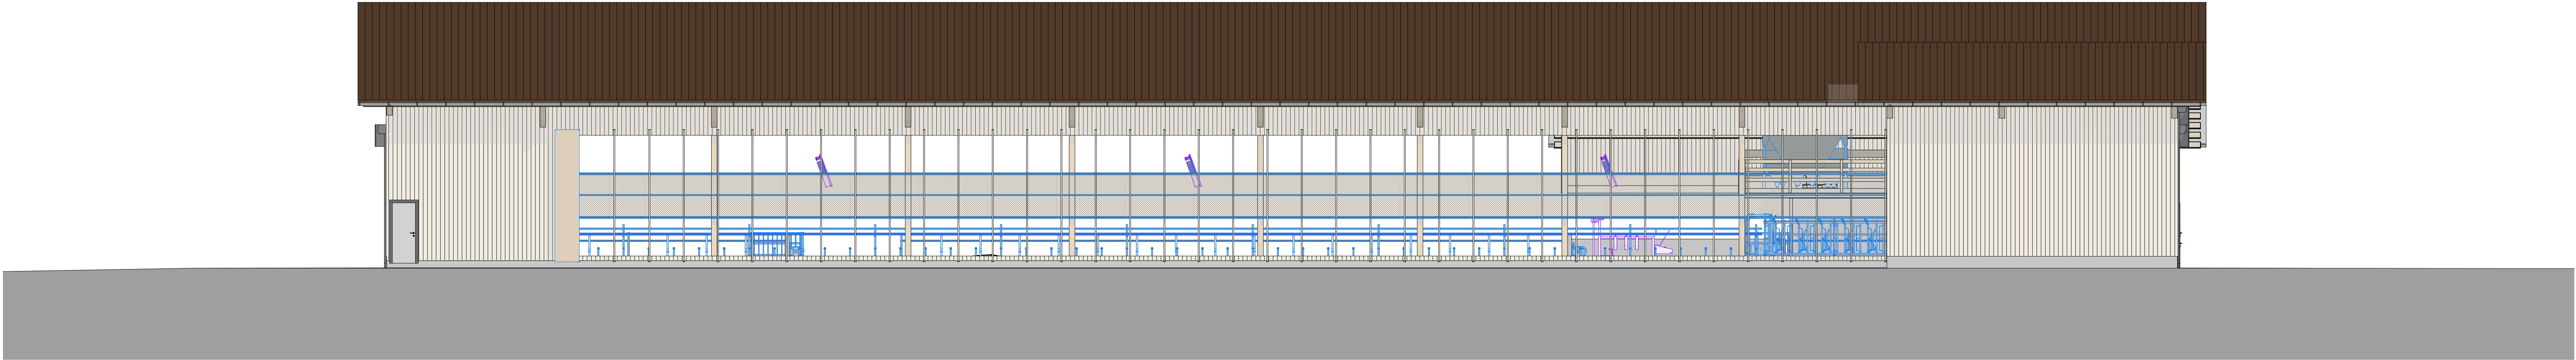

Südfassade 1:100

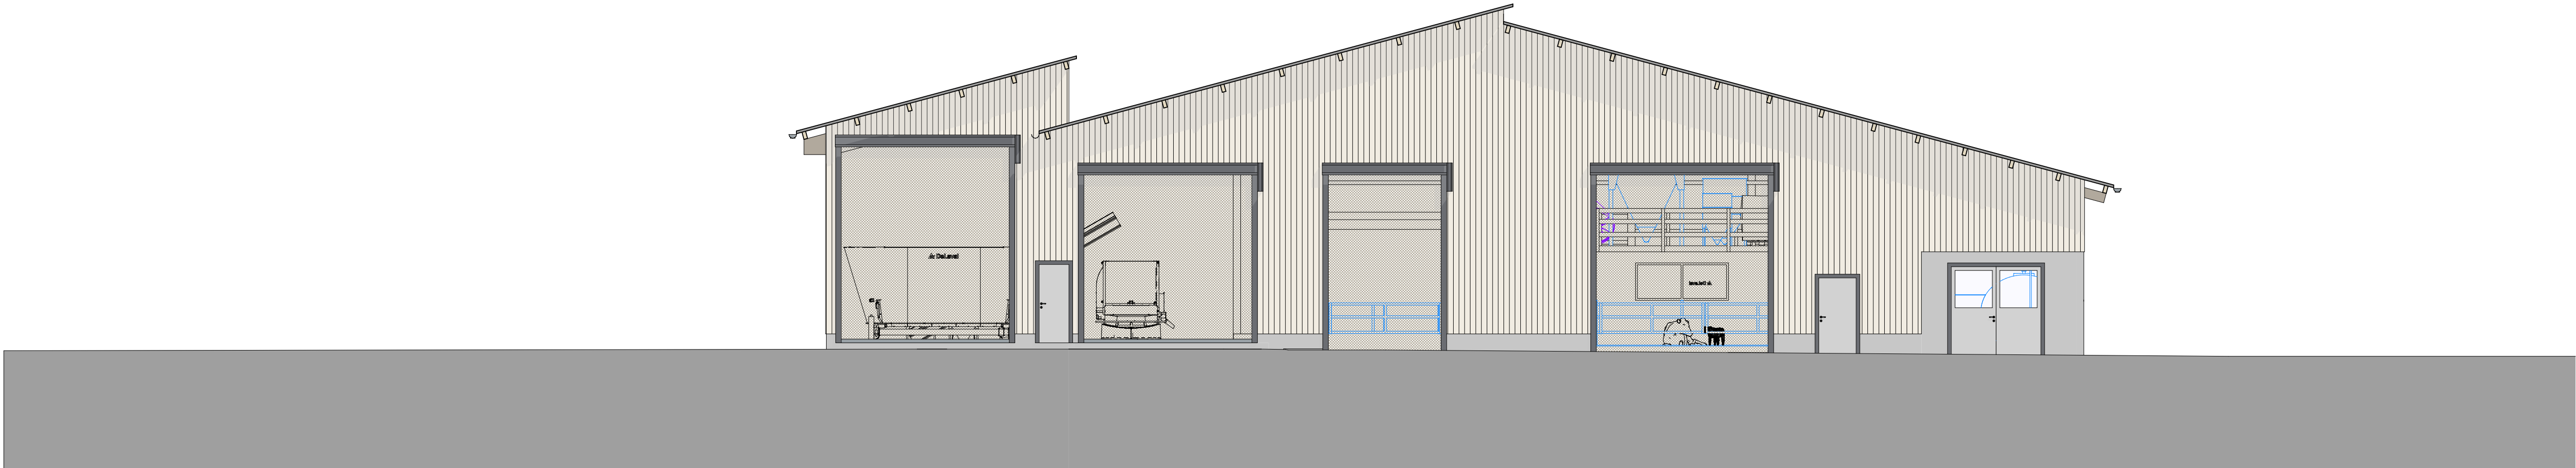

Ostfassade 1:100



Westfassade 1:100

Neu Bestehend Abbruch Vollholzboden Holz Beton Betonfertigteil Mauerwerk Wiese / Grünflächen Kies ±0.00 ±0.00 ±0.00 Kote Gebäude Gewachsenes Terrain Projektiertes Terrain	BA BODENABLAUF ES EINSTIEGSCHACHT KS KONTROLLSCHACHT PS PUMPSCHACHT HS HOFSAMMLER / EINLAUFCHACHT SS SCHLAMMSAMMLER TS TOTSCHACHT RS RETENTIONSSCHACHT VS VERSICKERUNGSSCHACHT FS FALLSTRANG DW DACHWASSERANSCHLUSS NÜ NOTÜBERLAUF Schmutzwasser neu Schmutzwasser bestehend Meteorwasser neu Meteorwasser bestehend Umspülung
BAUHERR Datum und Unterschrift GRUNDEIGENTÜMER Datum und Unterschrift PROJEKTVERFASSER 27.08.2026 Datum und Unterschrift DeLaval AG Planungsbüro Sursee Münchrütstrasse 2 CH-6210 Sursee	N E S W
FIXPUNKT / HÖHENKOTE: OK Stallboden = ±0.00 = ... m ü. M. Fixpunkt: PROJEKT: DeLaval Stall - SMART für 80 Kühe, BAUHERRSCHAFT: Name Vorname Adresse, Ort PLANTITEL: Fassaden Vorprojekt DeLaval AG, Planungsbüro Sursee Münchrütstrasse 2, CH-6210 Sursee 041 926 66 11 / www.genial-geplant.ch PROJEKTNUMMER / PLANNUMMER: / 1.02. GEZEICHNET: DI MASSTAB: 1:100 DATUM: August 2026 REVIDIERT: REVISION: PLANGRÖSSE: A1 (594 mm x 914 mm) © DeLaval AG Münchrütstrasse 2 CH - 6210 Sursee T +41 41 926 66 11 info.switzerland@delaval.com www.delaval.com C:\Users\minda\OneDrive - DeLaval\Planung\03_Planung\02_Vorlagen & Diverses\DeLaval Stall\03_DeLaval Stall - SMART - 80\Plan\Projekt\DeLaval Stall - SMART - VMS für 80 Kühe.AC28.pln	