




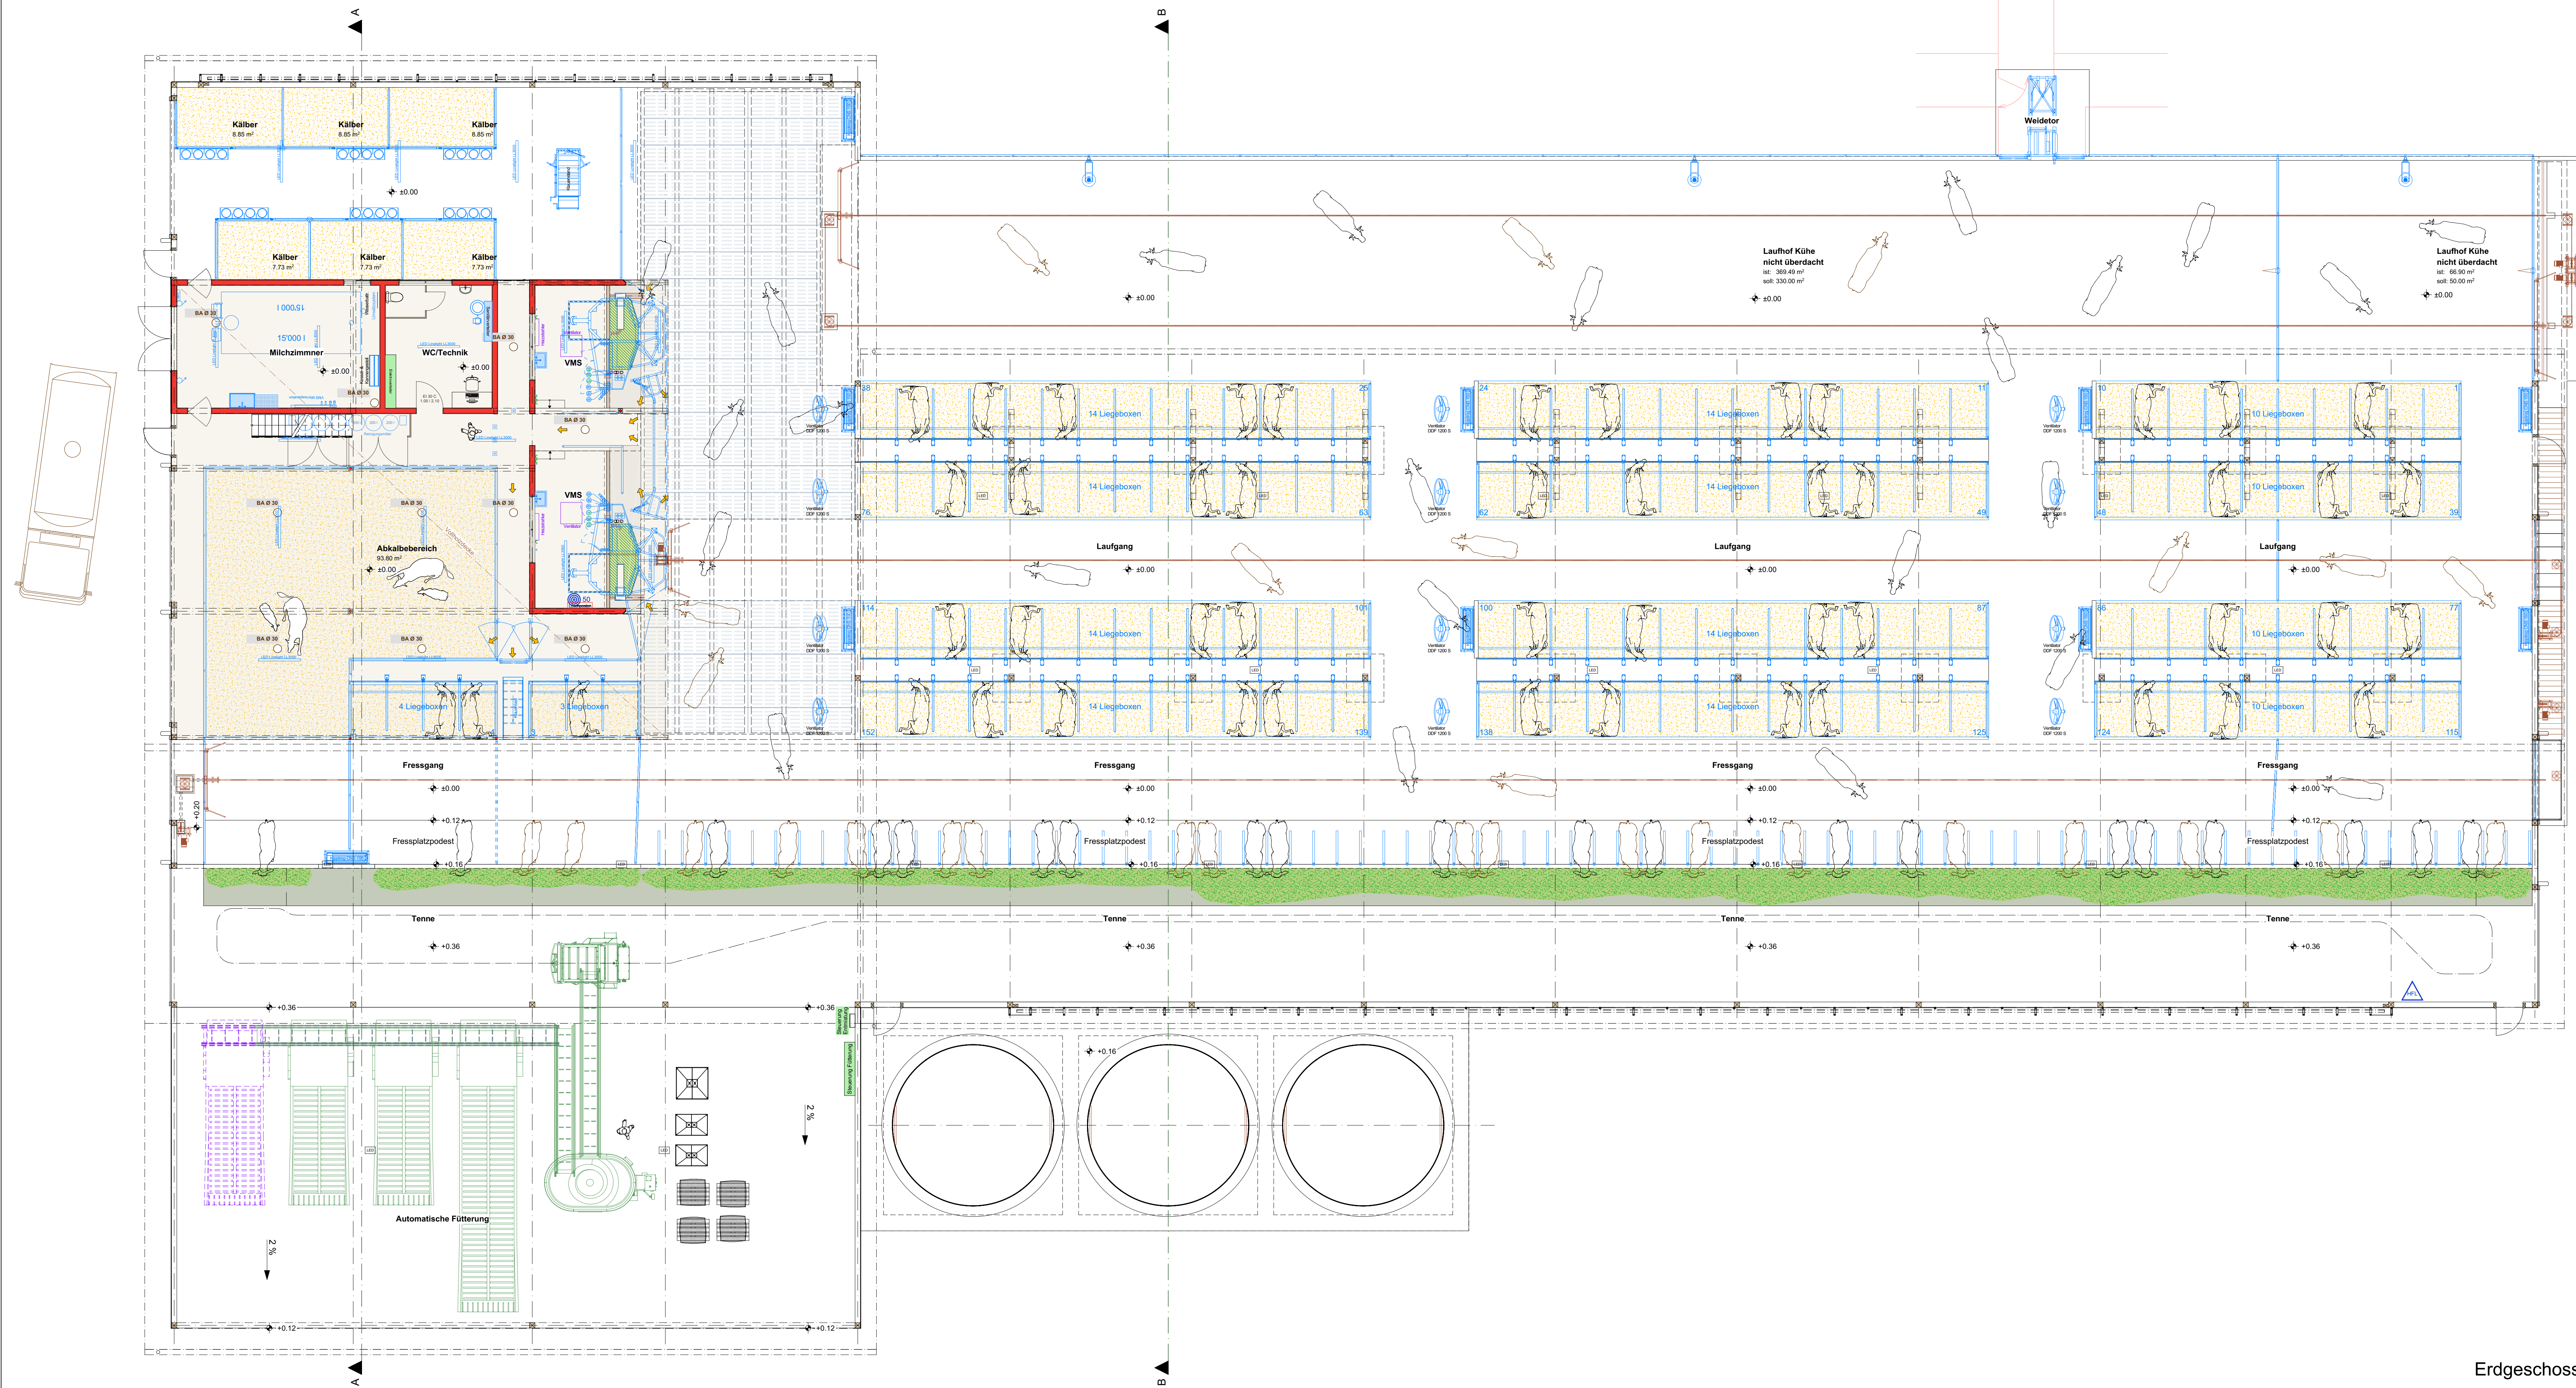


Erdgeschoss

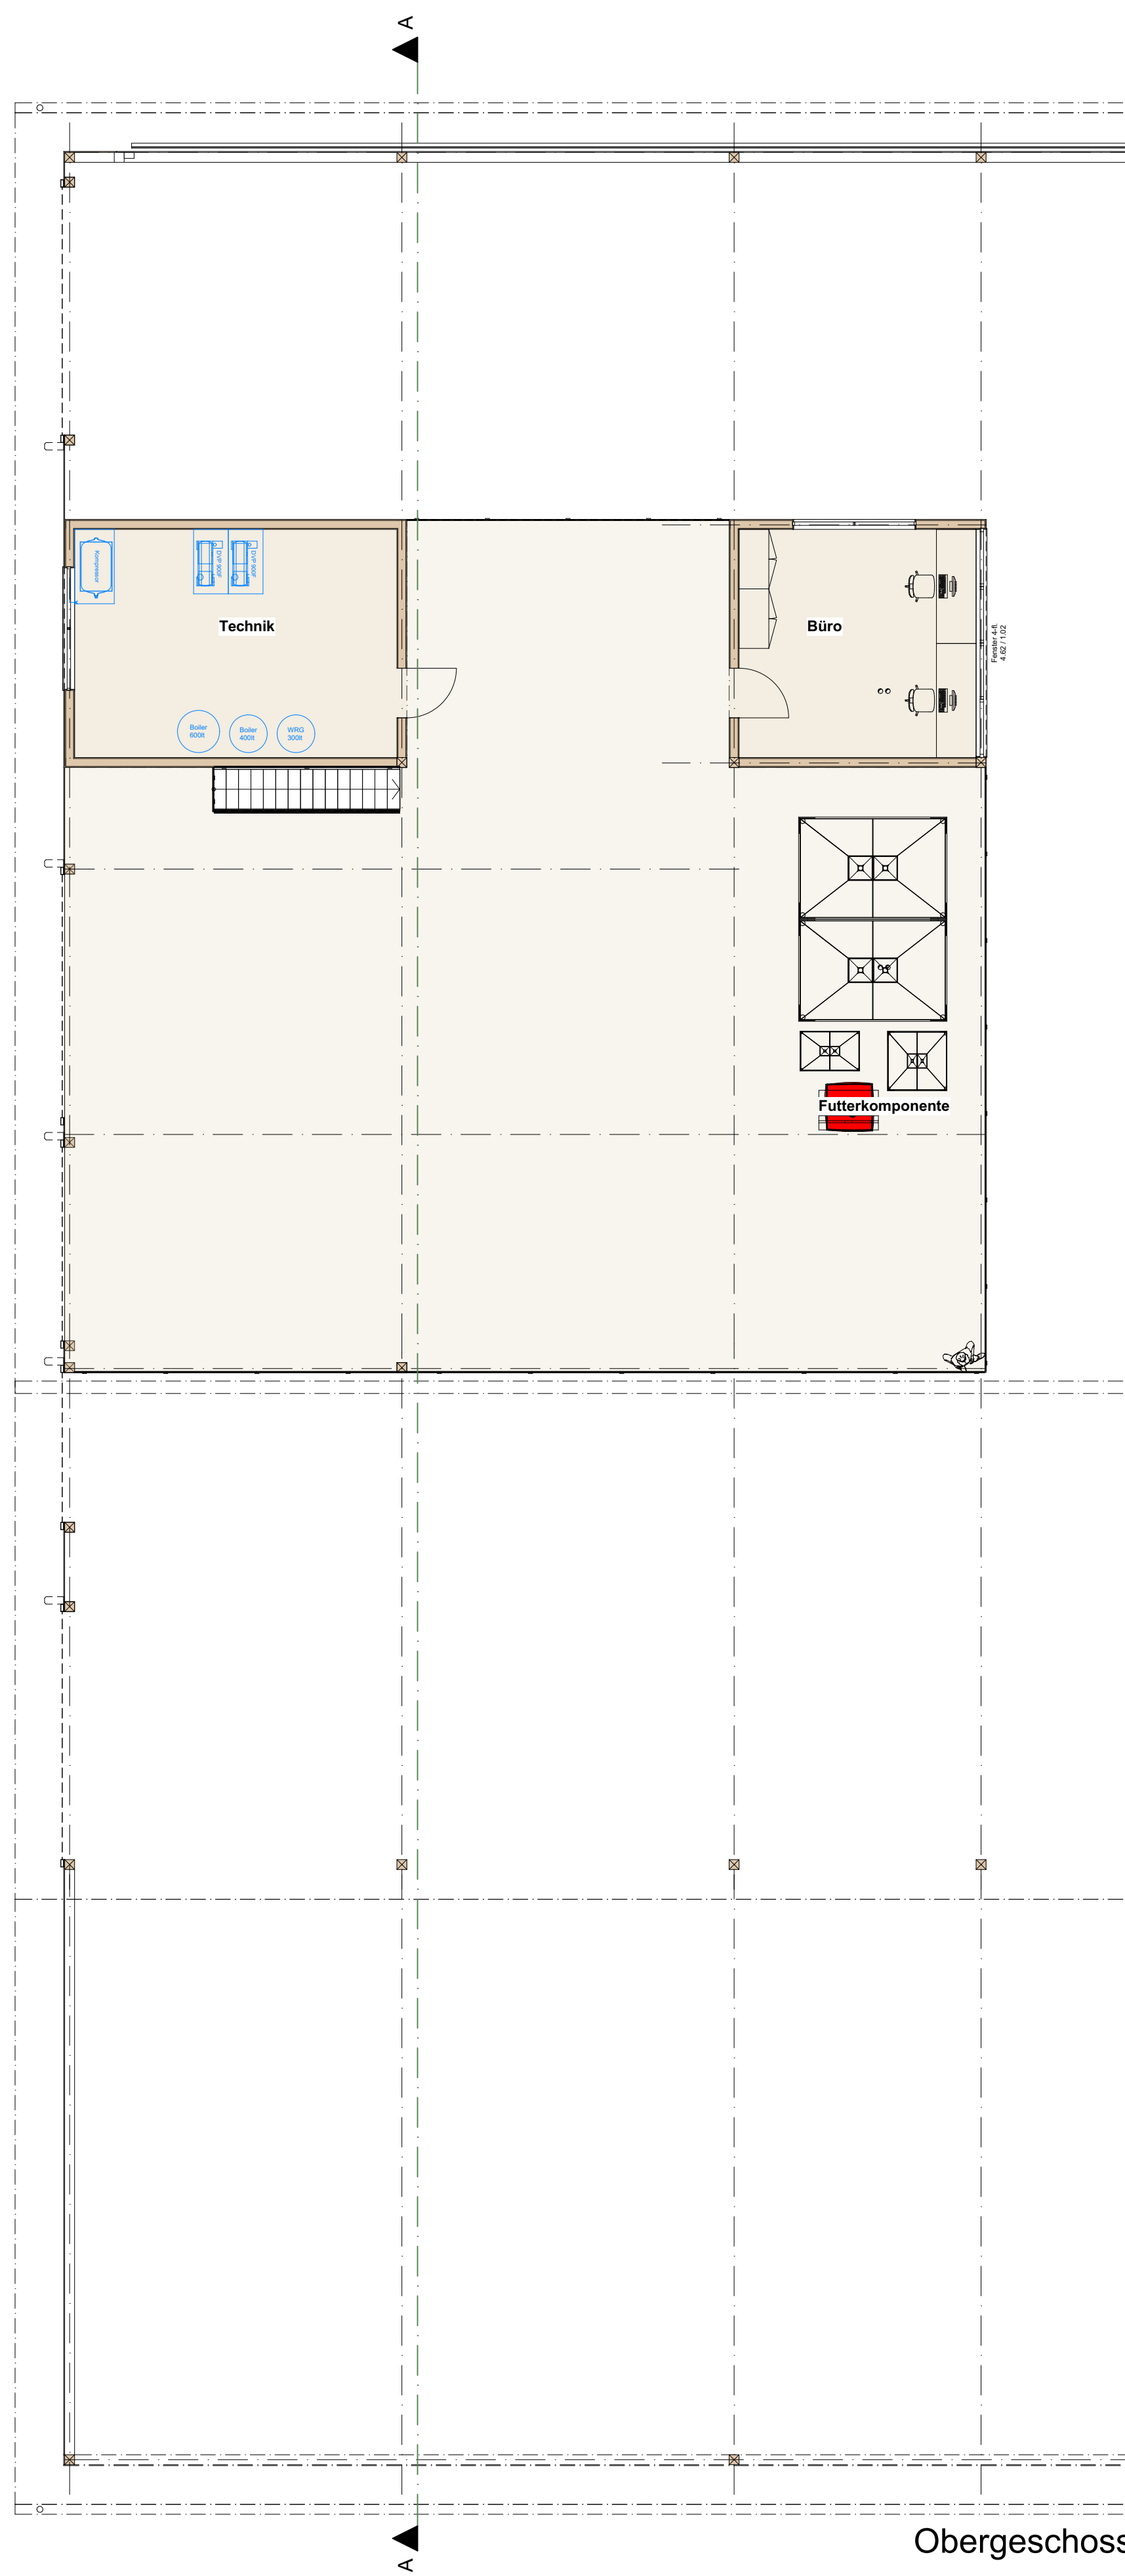

Obergeschoss

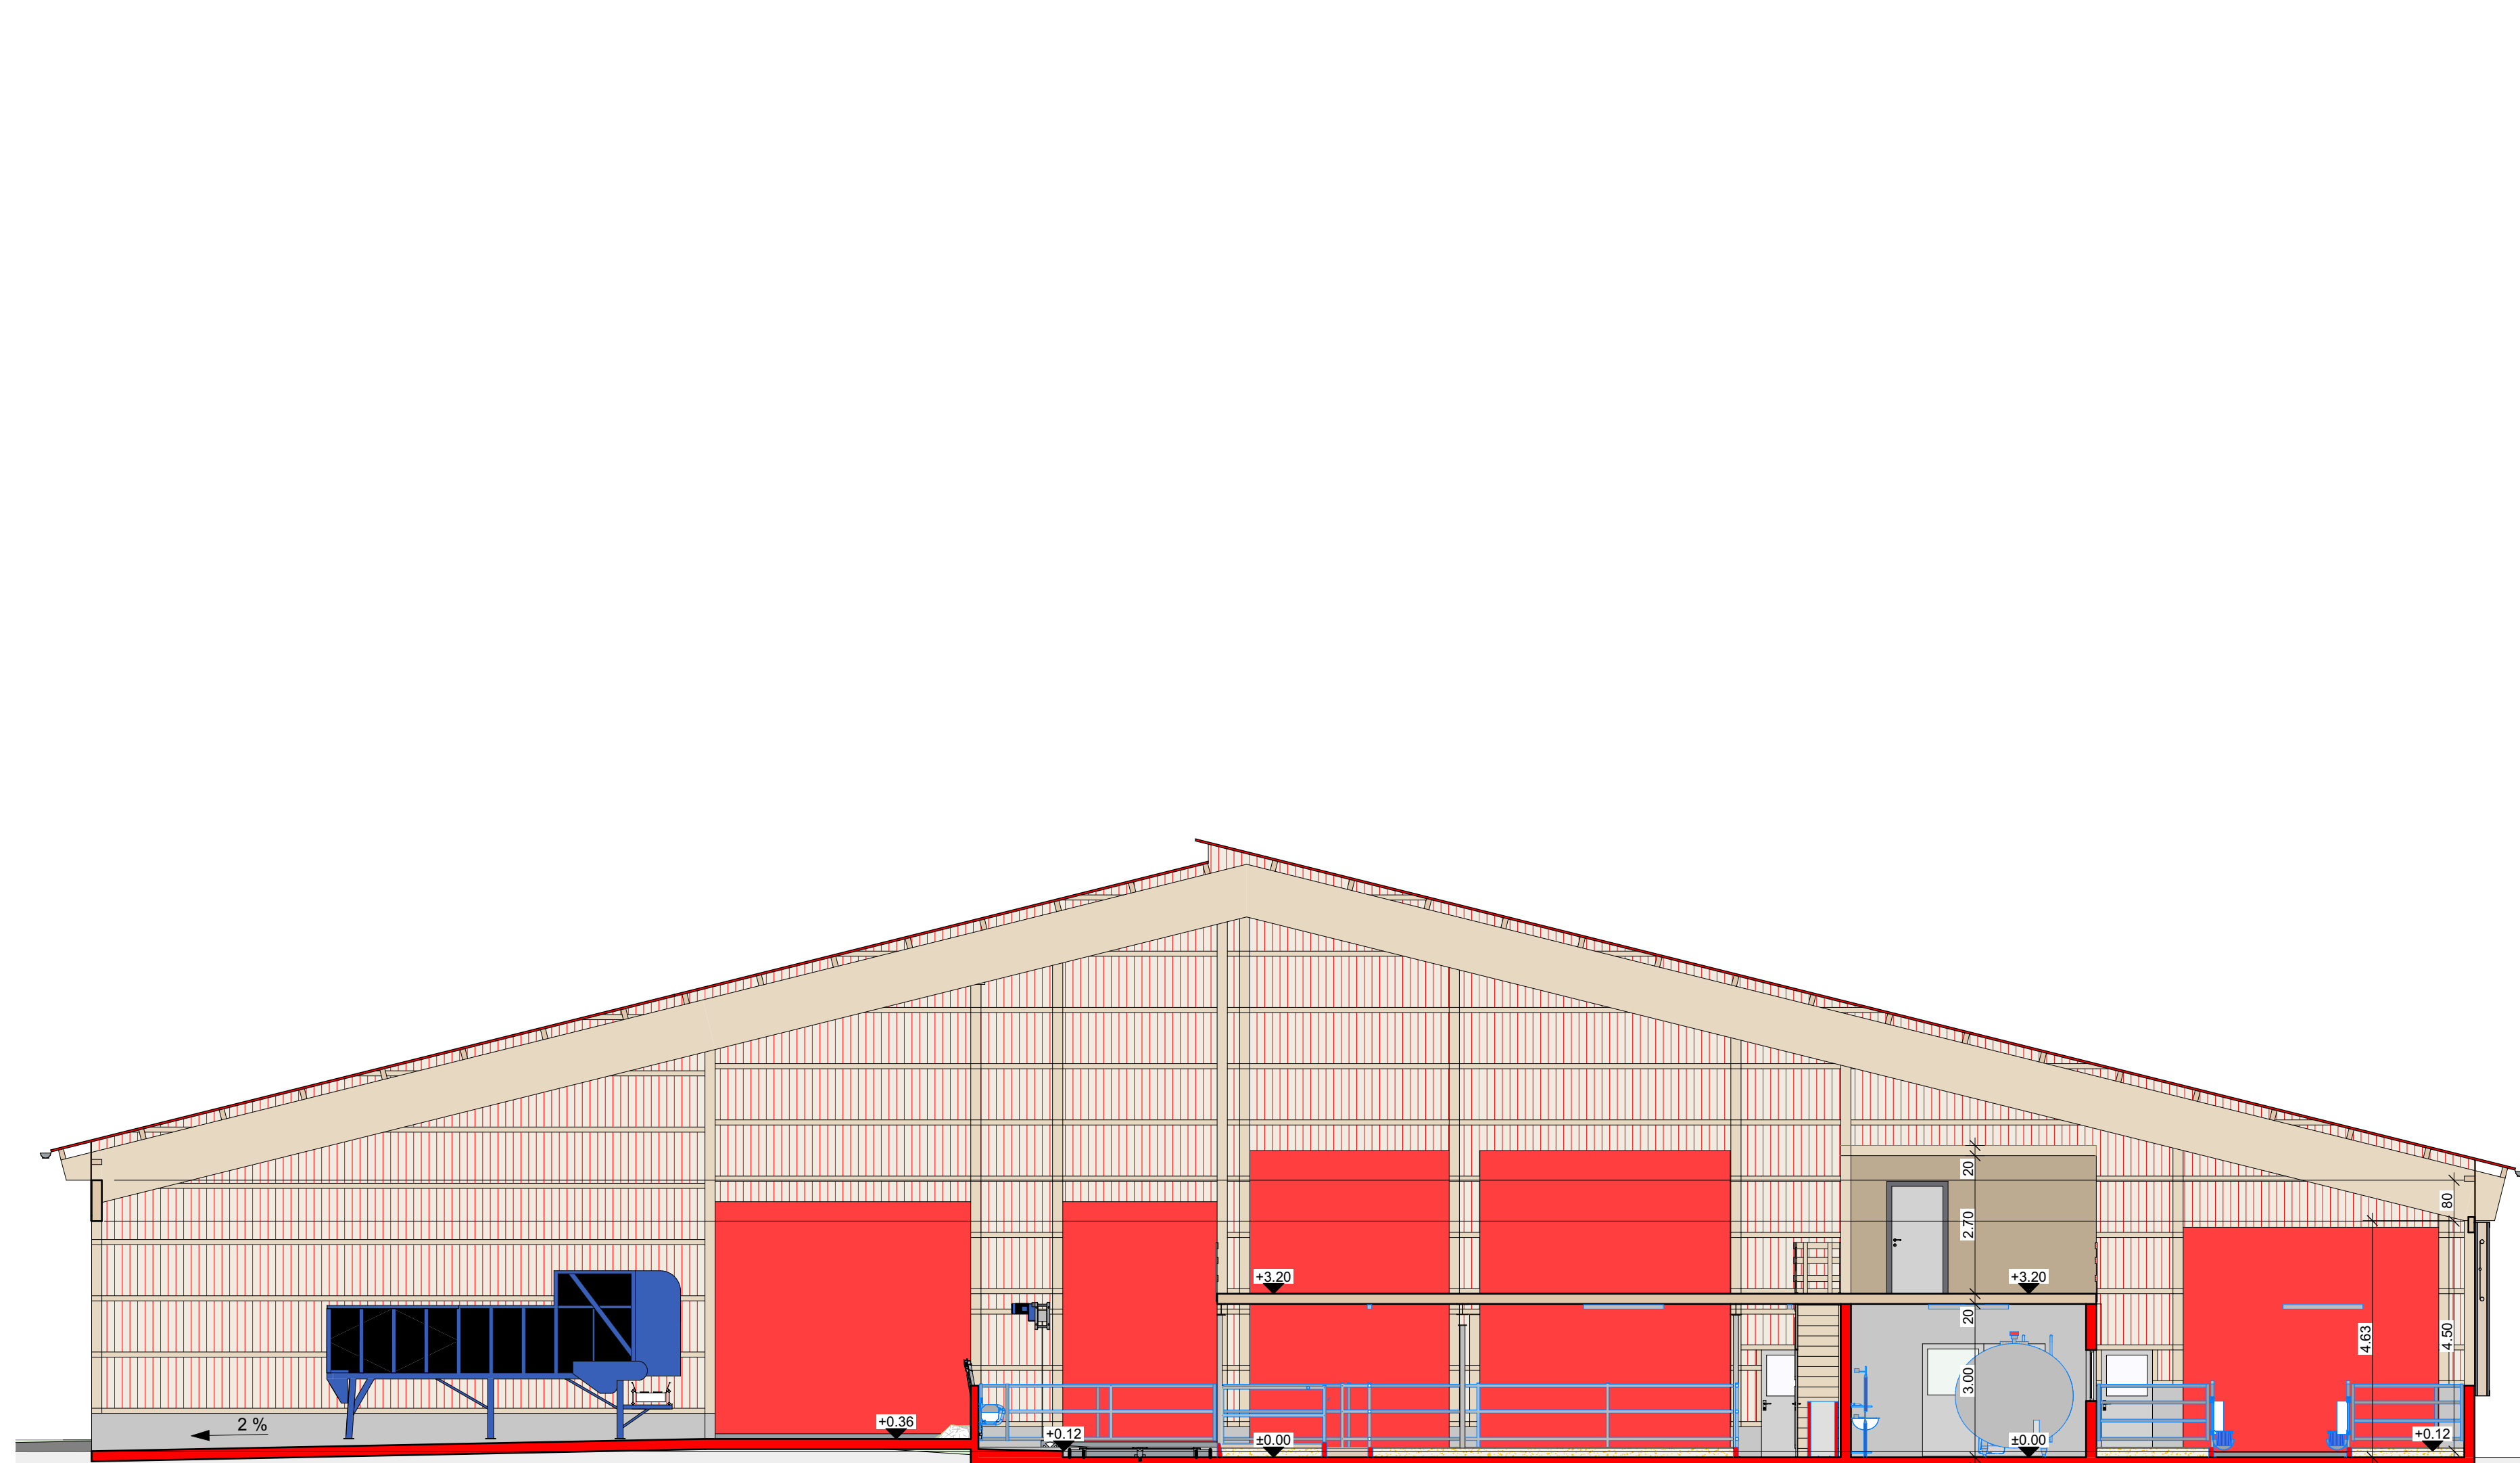

Schnitt A - A

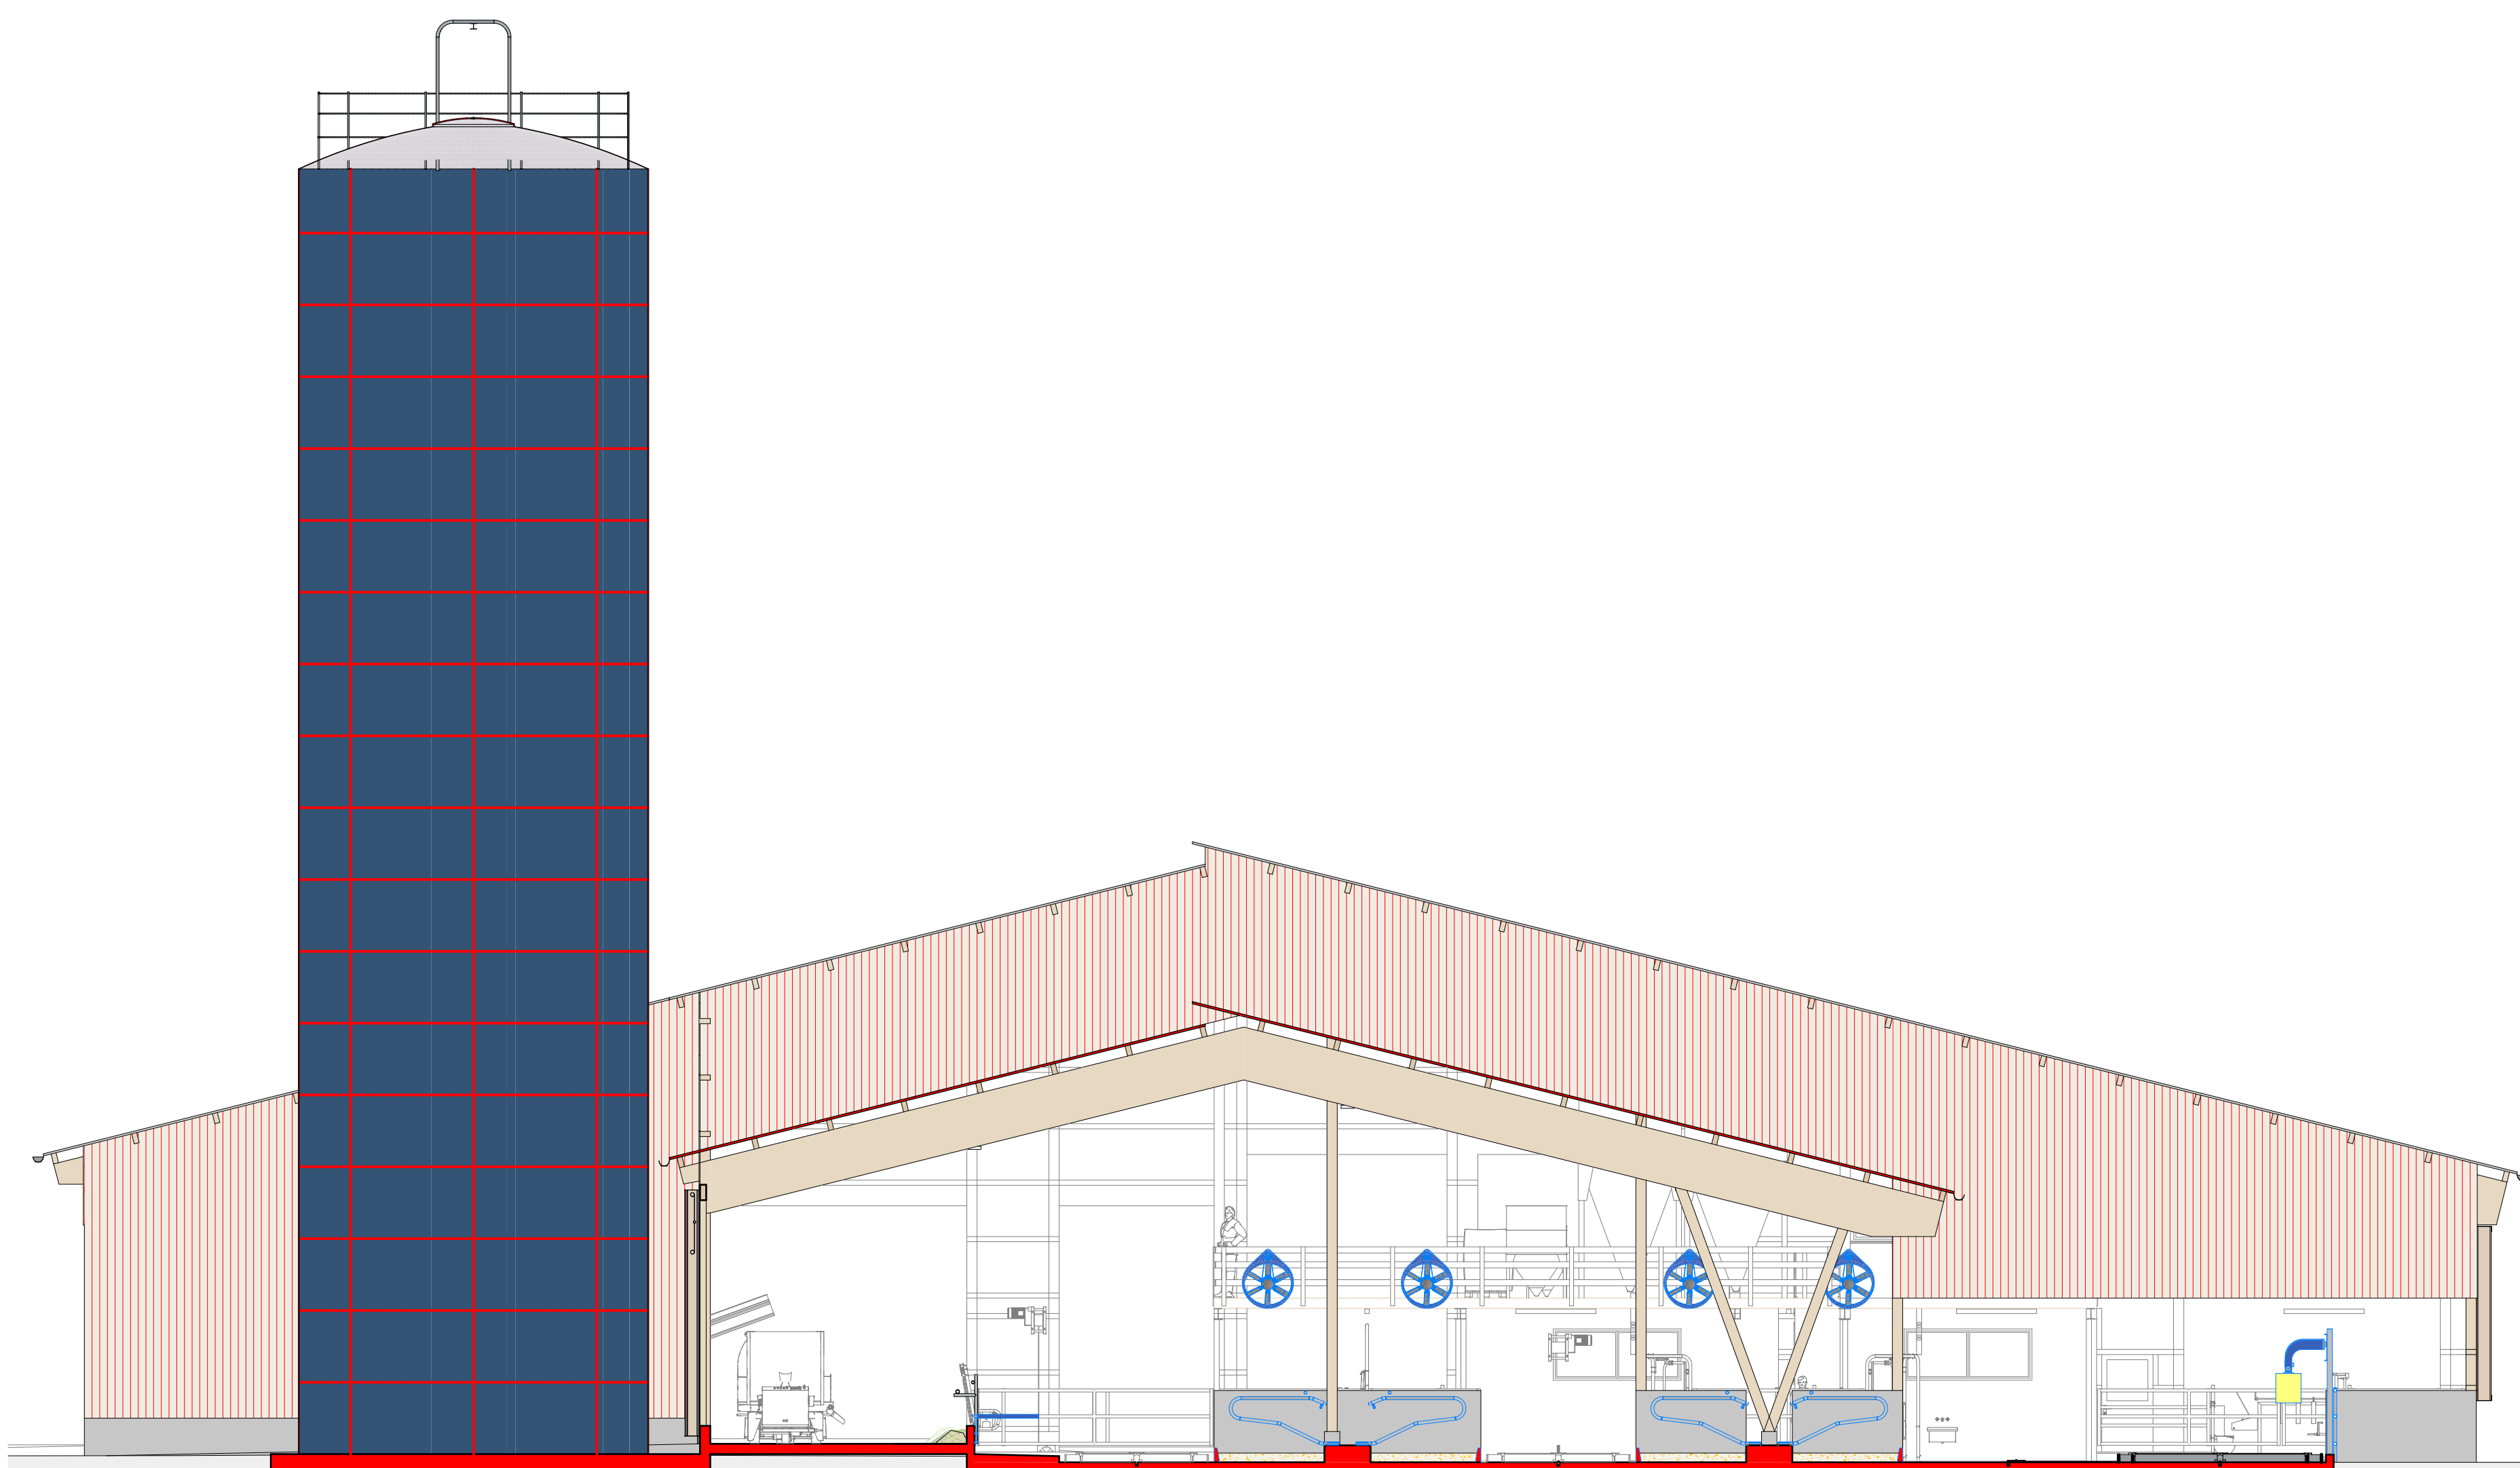

Schnitt B - B

Neu Bestehend Abbruch Vollholzdecke Holz Betonfertigteile Wiese / Grünflächen Kies
--

±0.00

Kote Gebäude±0.00

DeLaval

Architektur

C:\Users\lukas\Documents\DeLaval\Sursee\Projekte\Sursee\DeLaval Stall - PRO - 100796\DeLaval Stall - PRO - 100796.dwg