



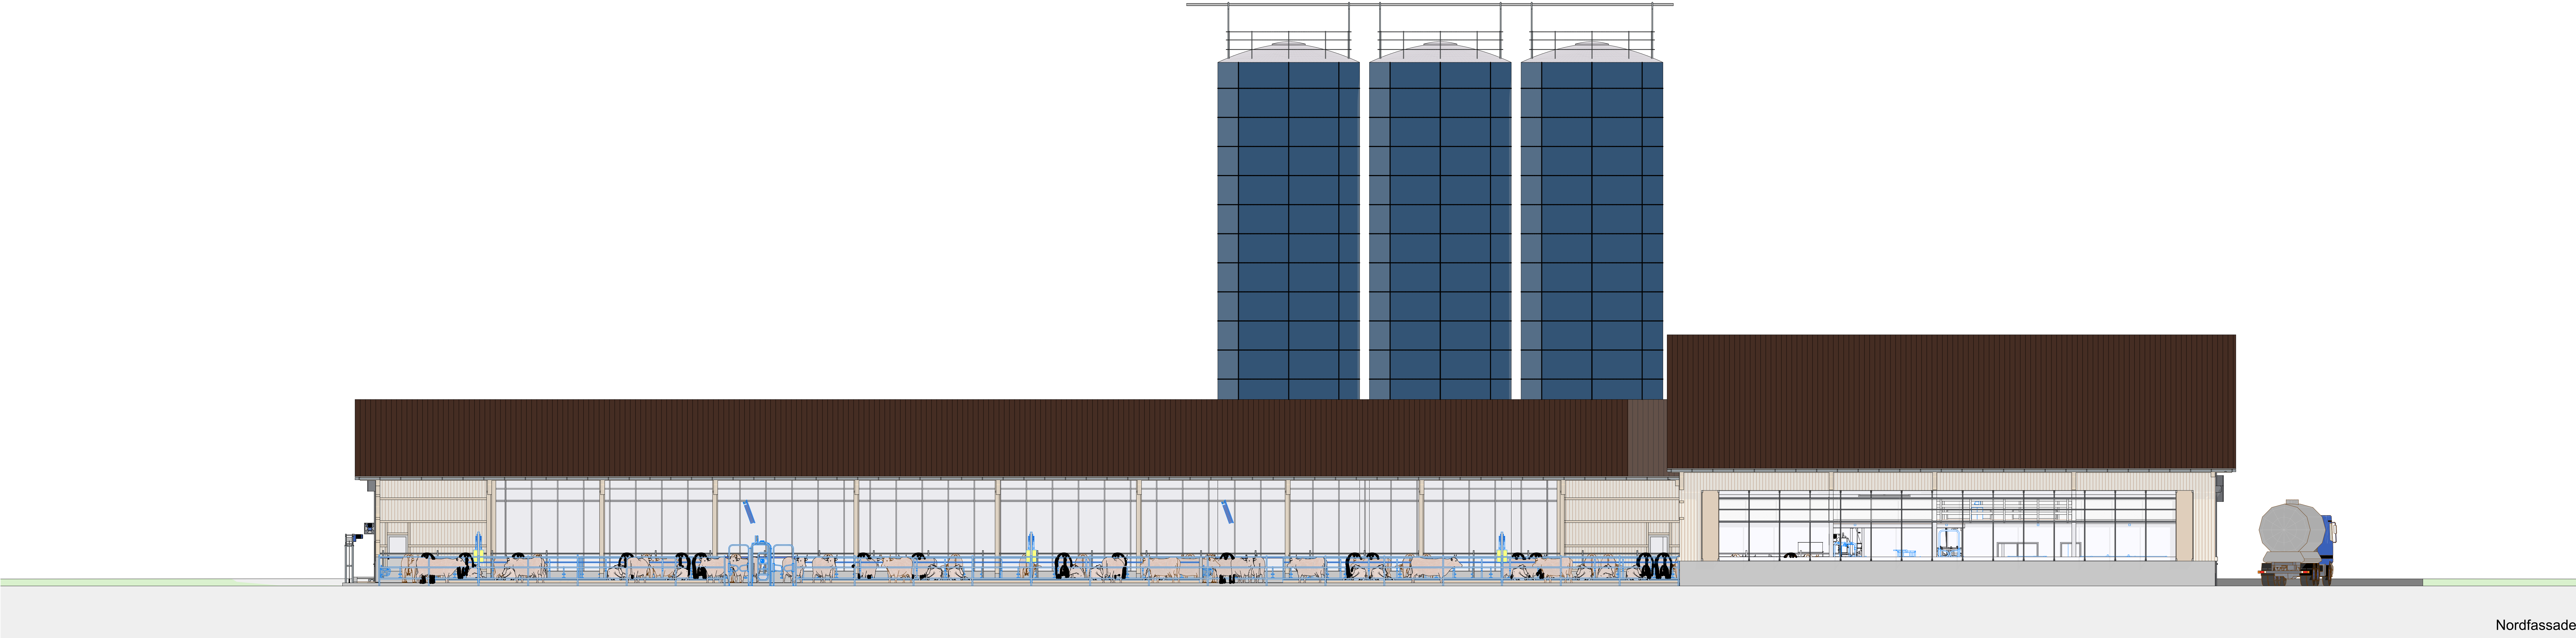


Nordfassade

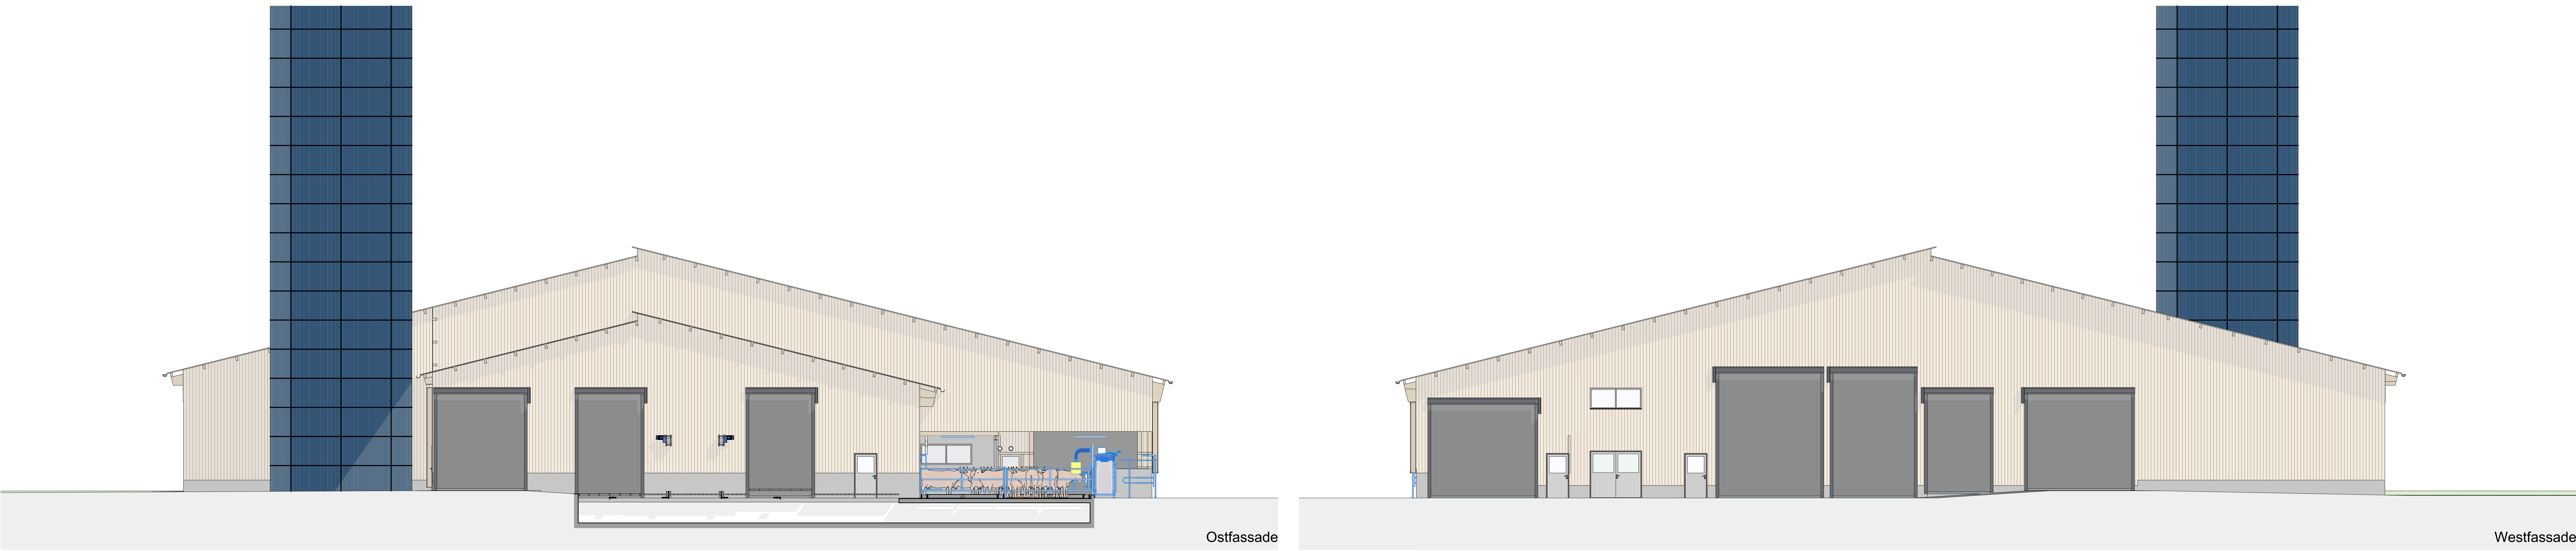

Ostfassade

Westfassade

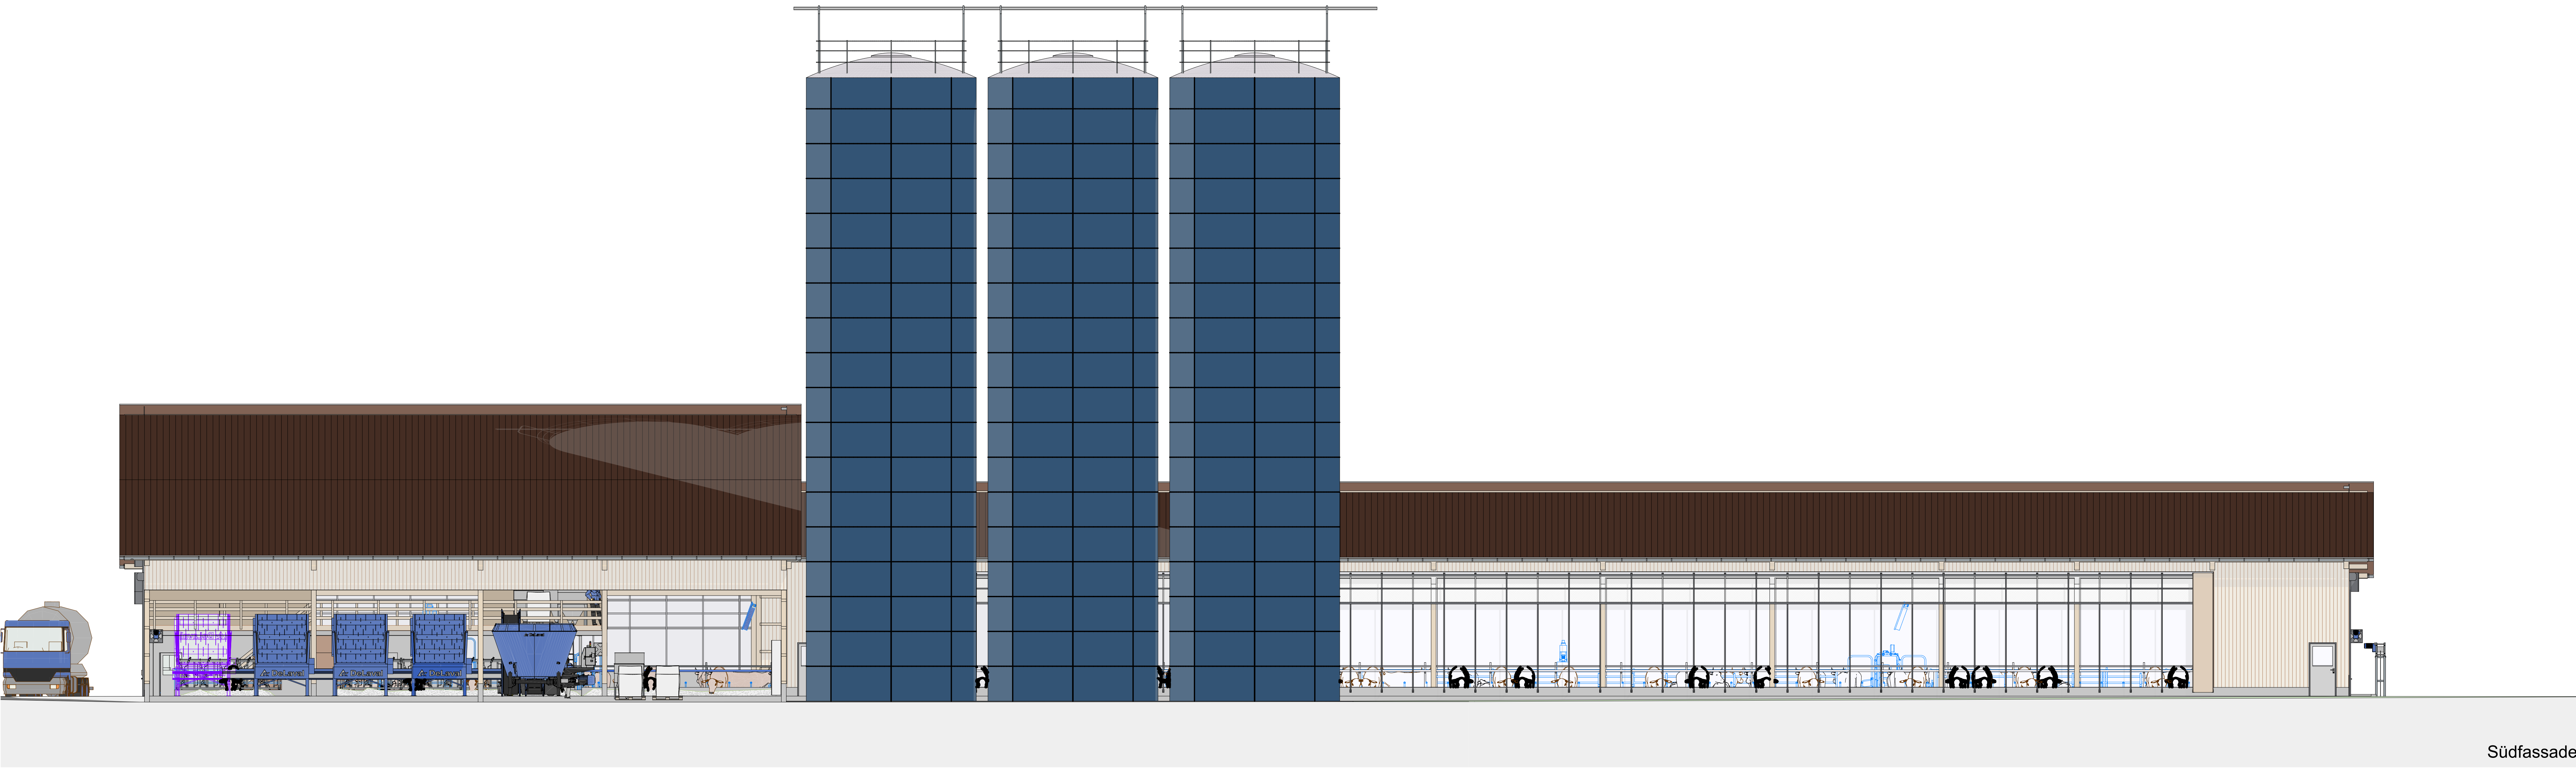

Südfassade

Neu Bestehend Abbruch Vollholzdecke Holz Betonfertigteil Wiese / Grünflächen Kies ±0.00 Kote Gebäude ±0.00 Gewachsenes Terrain	BA BODENBLAUF ES EINSTIEGSSCHACHT KS KONTROLLSCHACHT PS PUMPSCHACHT HS HOFSAMMLER / EINLAUFSSCHACHT SS SCHLAMMSAMMLER TS TOTSCHACHT RS RETENTIONSSCHACHT VS VERSICKERUNGSSCHACHT FS FALLSTRANG DW DACHWASSERANSCHLUSS NU NOTÜBERLAUF Deckel gelocht / geschlossen Schmutzwasser neu Schmutzwasser bestehend Meteorwasser neu Meteorwasser bestehend Umspülung neu Umspülung bestehend	GESUCHSTELLER:IN Datum und Unterschrift GRUNDEIGENTUMER:IN Datum und Unterschrift PROJEKTVERFASSER:IN Datum und Unterschrift FIXPUNKT / HÖHENKOTE: OK Stallboden = ±0.00 Fixpunkt: PROJEKT: DeLaval Stall - PRO für 150 Kühe, BAUHERSCHAFT: 1 PLANSTIL: Ansichten Vorprojekt DeLaval AG Planungsbüro Sursee, Projektleiter Lukas Suter Münchmühlstrasse 2, CH-6210 Sursee, Tel. 041 926 66 11 Lukas.Suter@delaval.com, www.delaval.com/de-ch/architektur © DeLaval AG Münchmühlstrasse 2 CH - 6210 Sursee	PROJEKTNUMMER / PLANNUMMER: ... / 1.01.2 GEZEICHNET: DI MASSSTAB: 1:100 DATUM: August 2026 REVISION: REVISION: PLANGRÖSSE: 91.4 cm x 126.0 cm © DeLaval AG Münchmühlstrasse 2 CH - 6210 Sursee
--	---	--	--